
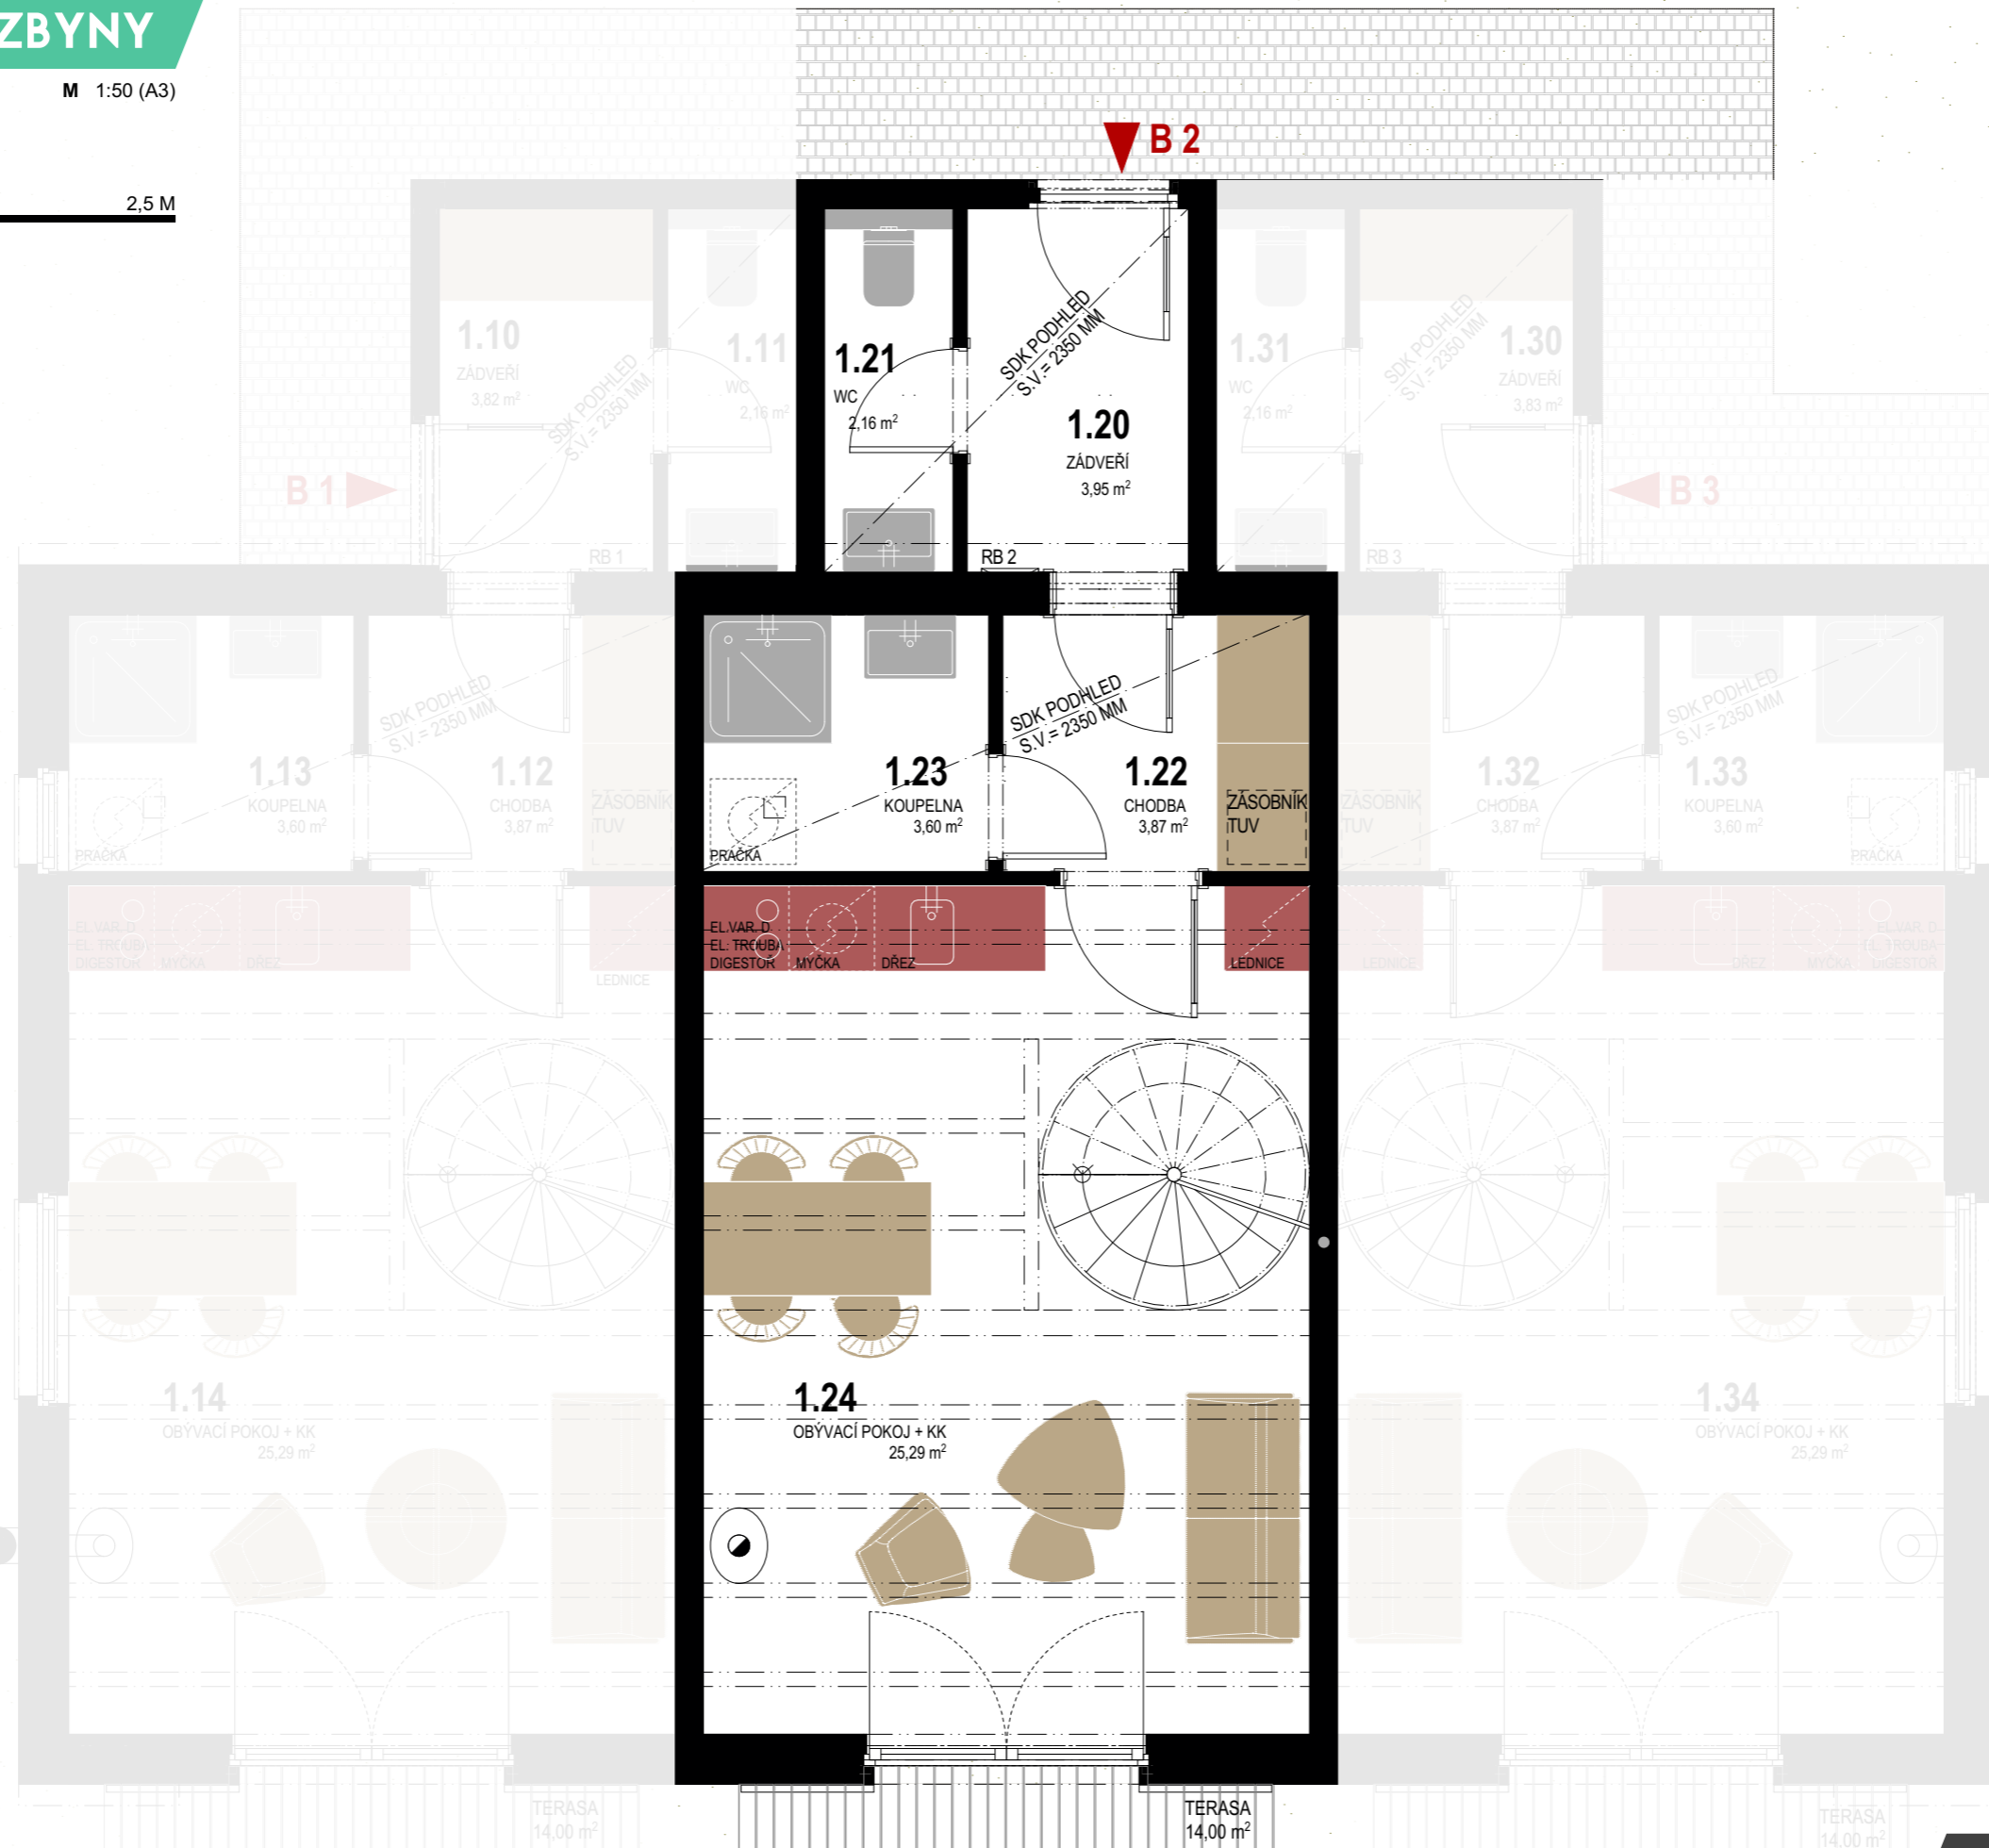


# APARTMÁNY ZBYNY

## B2

APARTMÁN

M 1:50 (A3)

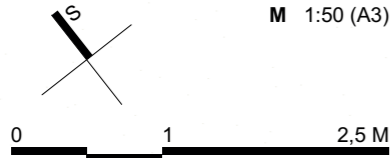

TABULKA MÍSTNOSTÍ - APARTMÁN B2

Č.	NÁZEV MÍSTNOSTI	[m2]
1.20	ZÁDVEŘÍ	3,95
1.21	WC	2,16
1.22	CHODBA	3,87
1.23	KOUPELNA	3,60
1.24	OBÝVACÍ POKOJ + KK	25,29
2.20	CHODBA	4,47
2.21	POKOJ	12,11
2.22	POKOJ	12,11
<b>PODLAHOVÁ PLOCHA:</b>		<b>67,56 m²</b>

**PLOCHA DLE N.V. 366/2013 Sb.:**

1. NP	40,9
2. NP	29,8
<b>CELKEM</b>	<b>70,7 m²</b>

## 1.NP

UPOZORNĚNÍ: Schéma znázorněných půdorysů představuje dispoziční řešení bytů. Zobrazené vybavení nábytkem, vestavěné skříně, kuchyňská linka včetně spotřebičů a pračky, svítidla apod. nejsou součástí dodávky bytů. Toto vybavení je zobrazeno pouze pro názornost.

**+420 722 183 239**  
[www.apartmanyzbyny.cz](http://www.apartmanyzbyny.cz)


© Trio Estate Development s.r.o. / 01-2021

# APARTMÁNY ZBYNY


## B2

APARTMÁN

M 1:50 (A3)

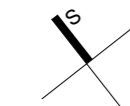

0 1 2.5 M

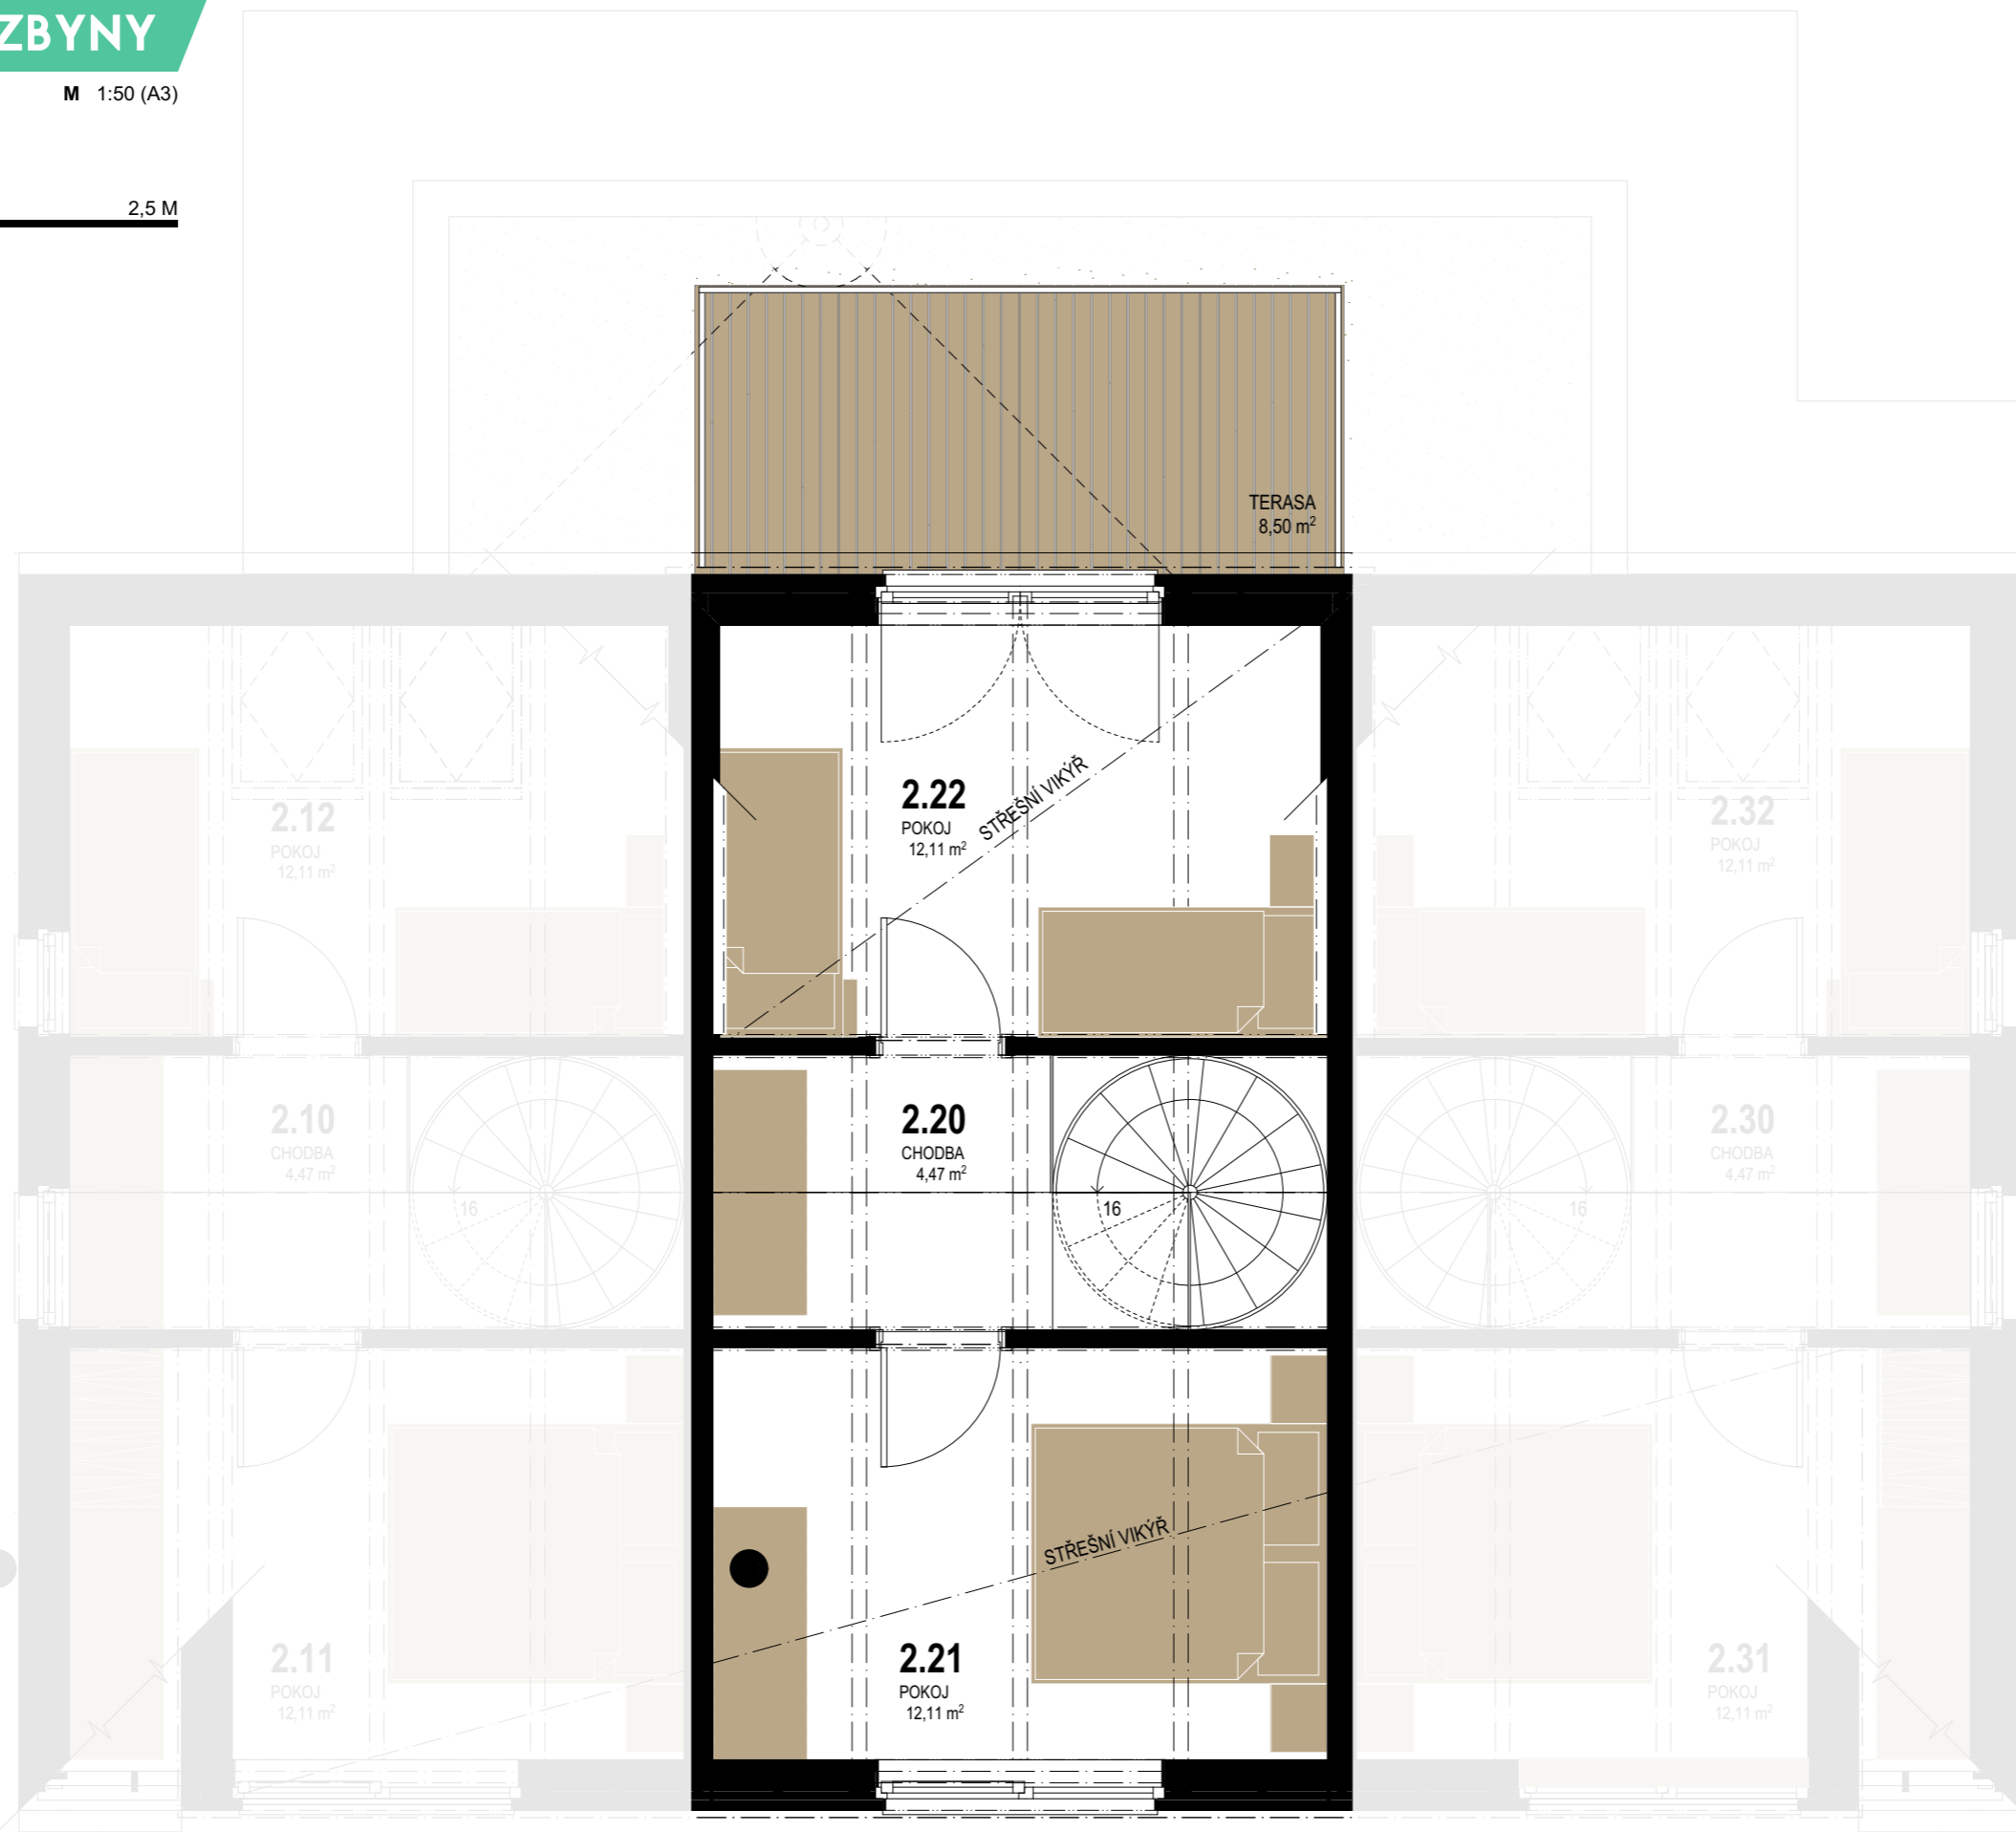

TABULKA MÍSTNOSTÍ - APARTMÁN B2

Č.	NÁZEV MÍSTNOSTI	[m <sup>2</sup> ]
1.20	ZÁDVEŘÍ	3,95
1.21	WC	2,16
1.22	CHODBA	3,87
1.23	KOUPELNA	3,60
1.24	OBÝVACÍ POKOJ + KK	25,29
2.20	CHODBA	4,47
2.21	POKOJ	12,11
2.22	POKOJ	12,11
<b>PODLAHOVÁ PLOCHA:</b>		<b>67,56 m<sup>2</sup></b>

PLOCHA DLE N.V. 366/2013 Sb.:

1. NP	40,9
2. NP	29,8
<b>CELKEM</b>	<b>70,7 m<sup>2</sup></b>

## 2.NP

UPOZORNĚNÍ: Schéma znázorněných půdorysů představuje dispoziční řešení bytů. Zobrazené vybavení nábytkem, vestavěné skříně, kuchyňská linka včetně spotřebičů a pračky, svítidla apod. nejsou součástí dodávky bytů. Toto vybavení je zobrazeno pouze pro názornost.

+420 722 183 239  
www.apartmanyzbyny.cz

© Trio Estate Development s.r.o. / 01-2021