
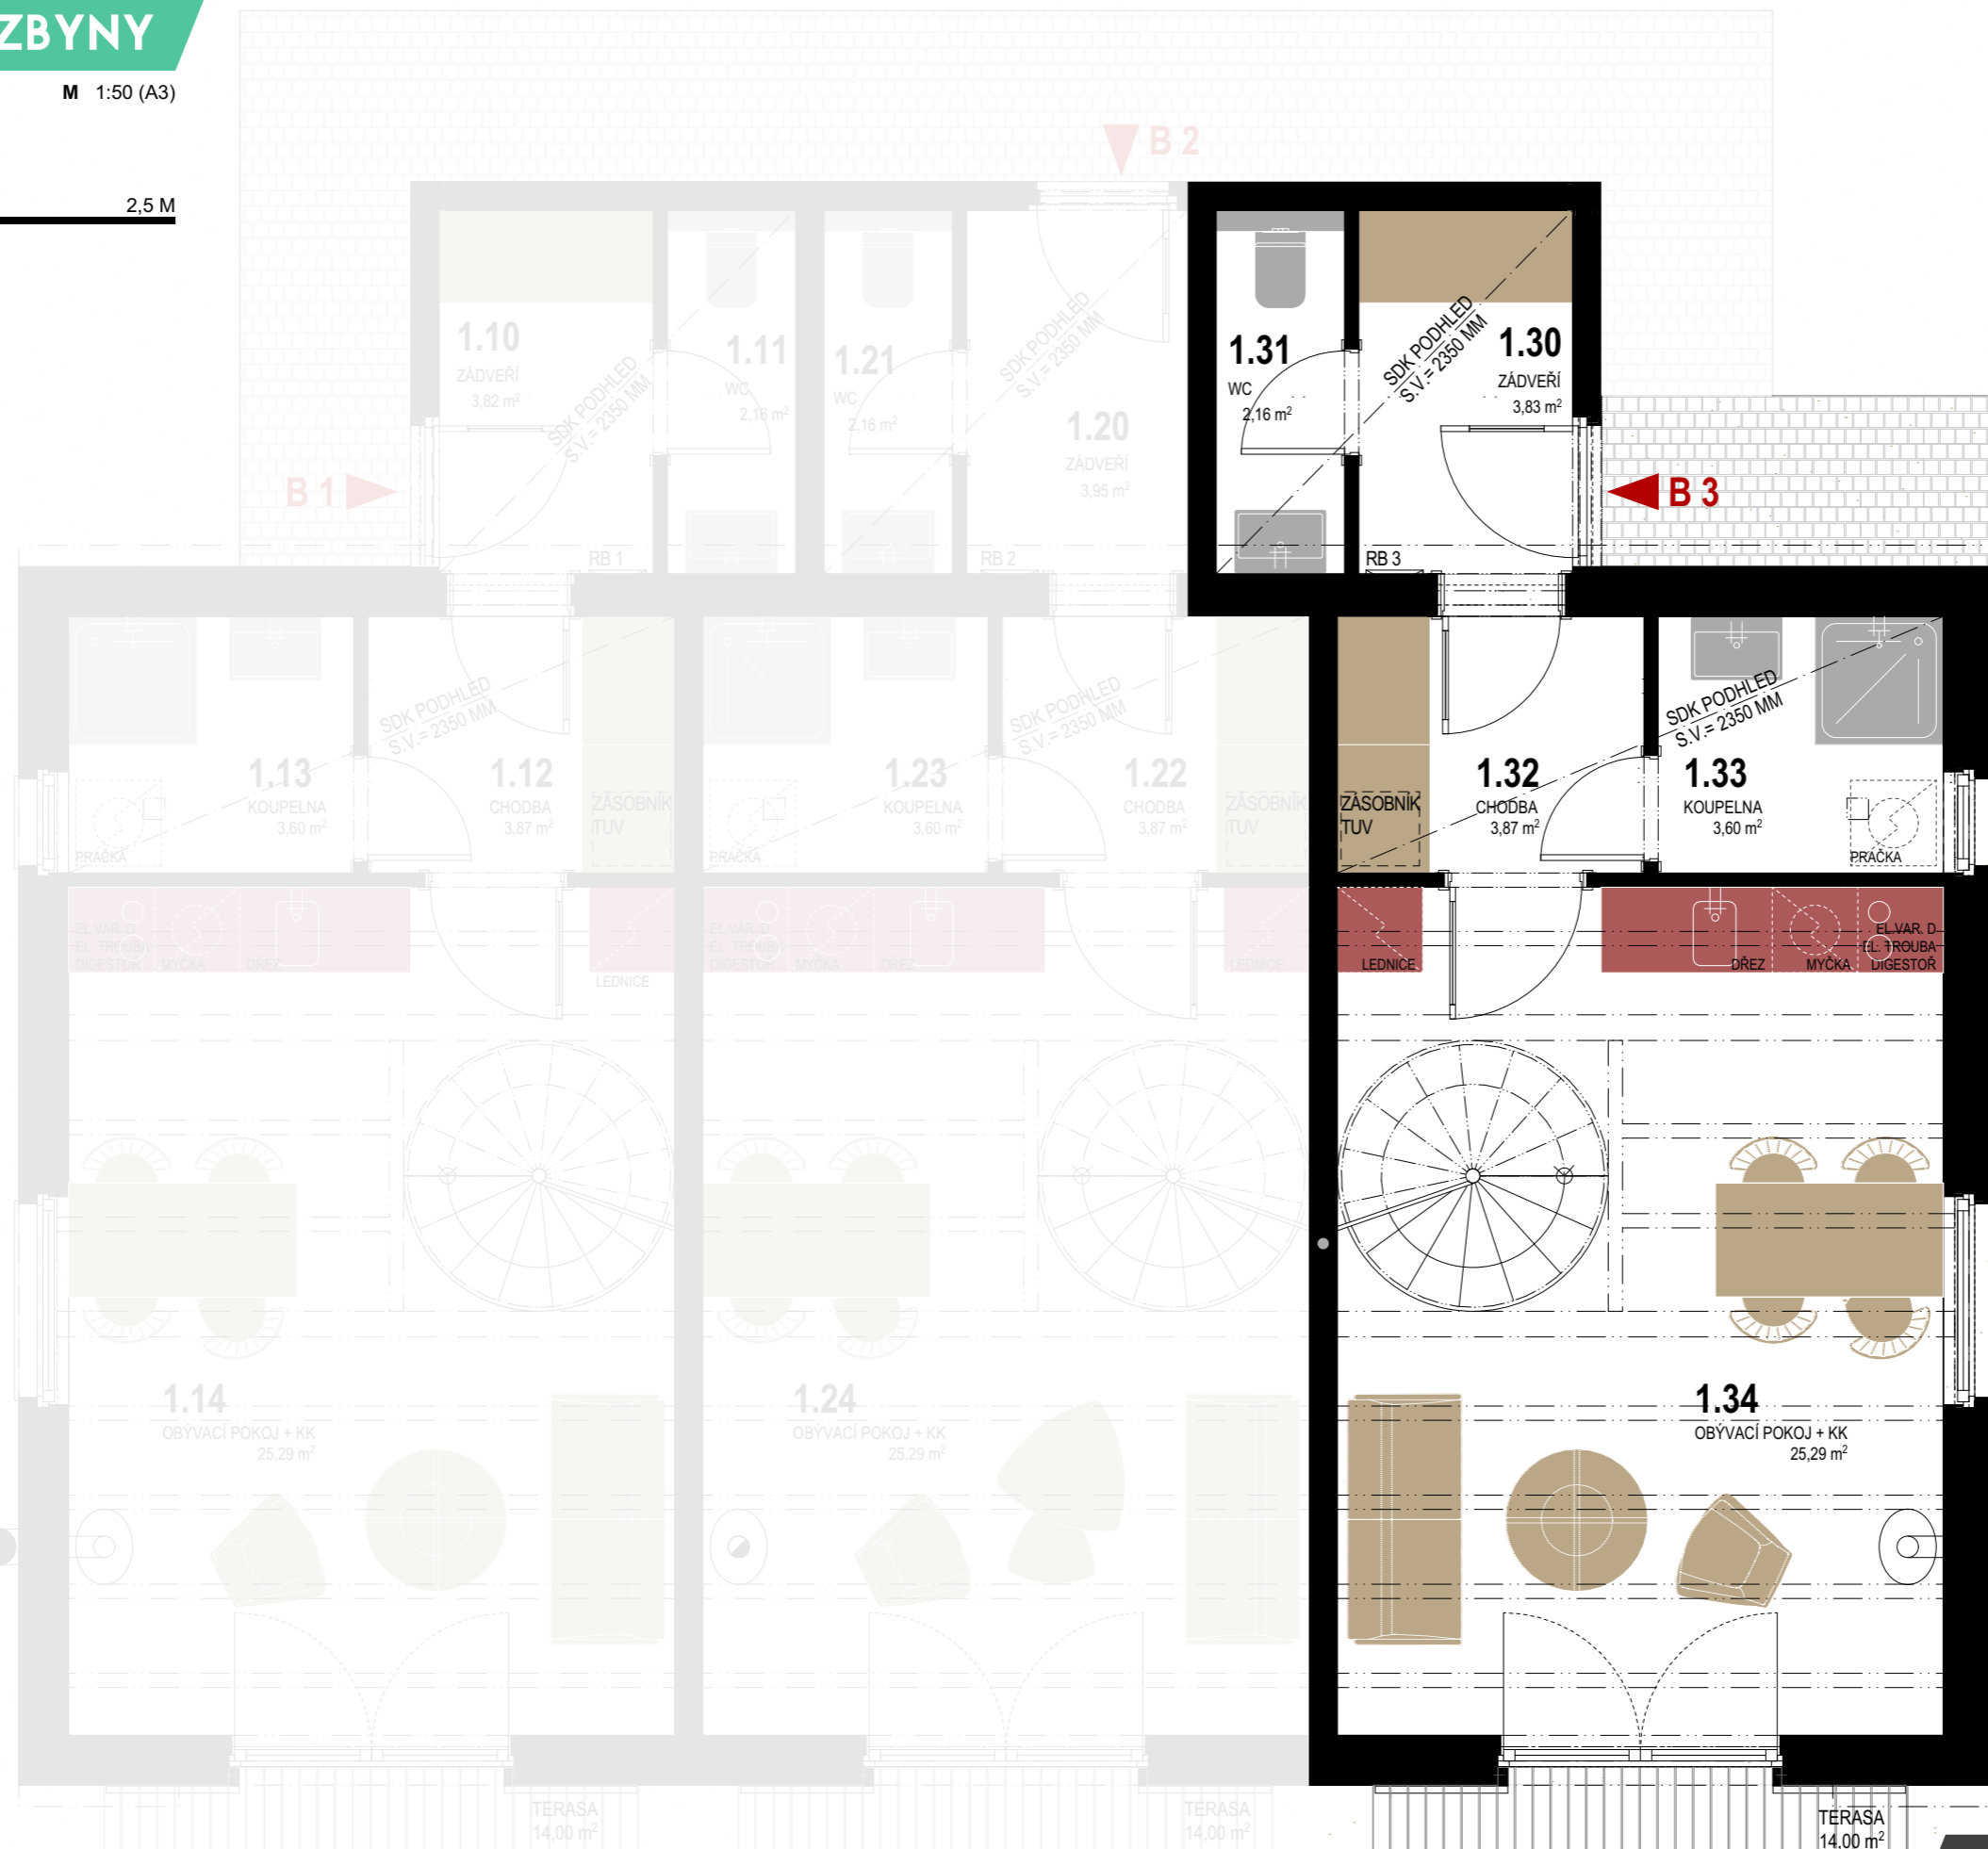


APARTMÁNY ZBYNY

B3

APARTMÁN

M 1:50 (A3)

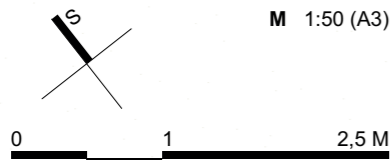

TABULKA MÍSTNOSTÍ - APARTMÁN B3

Č.	NÁZEV MÍSTNOSTI	[m ²]
1.30	ZÁDVEŘÍ	3,83
1.31	WC	2,16
1.32	CHODBA	3,87
1.33	KOUPELNA	3,60
1.34	OBÝVACÍ POKOJ + KK	25,29
2.30	CHODBA	4,47
2.31	POKOJ	12,11
2.32	POKOJ	12,11
PODLAHOVÁ PLOCHA:		67,44 m²

PLOCHA DLE N.V. 366/2013 Sb.:

1. NP	40,5
2. NP	29,8
CELKEM	70,3 m²

1.NP

UPOZORNĚNÍ: Schéma znázorněných půdorysů představuje dispoziční řešení bytů. Zobrazené vybavení nábytkem, vestavěné skříně, kuchyňská linka včetně spotřebičů a pračky, svítidla apod. nejsou součástí dodávky bytů. Toto vybavení je zobrazeno pouze pro názornost.

+420 722 183 239
www.apartmanyzbyny.cz


© Trio Estate Development s.r.o. / 01-2021

APARTMÁNY ZBYNY


B3

APARTMÁN

M 1:50 (A3)

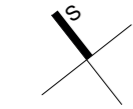

0 1 2.5 M

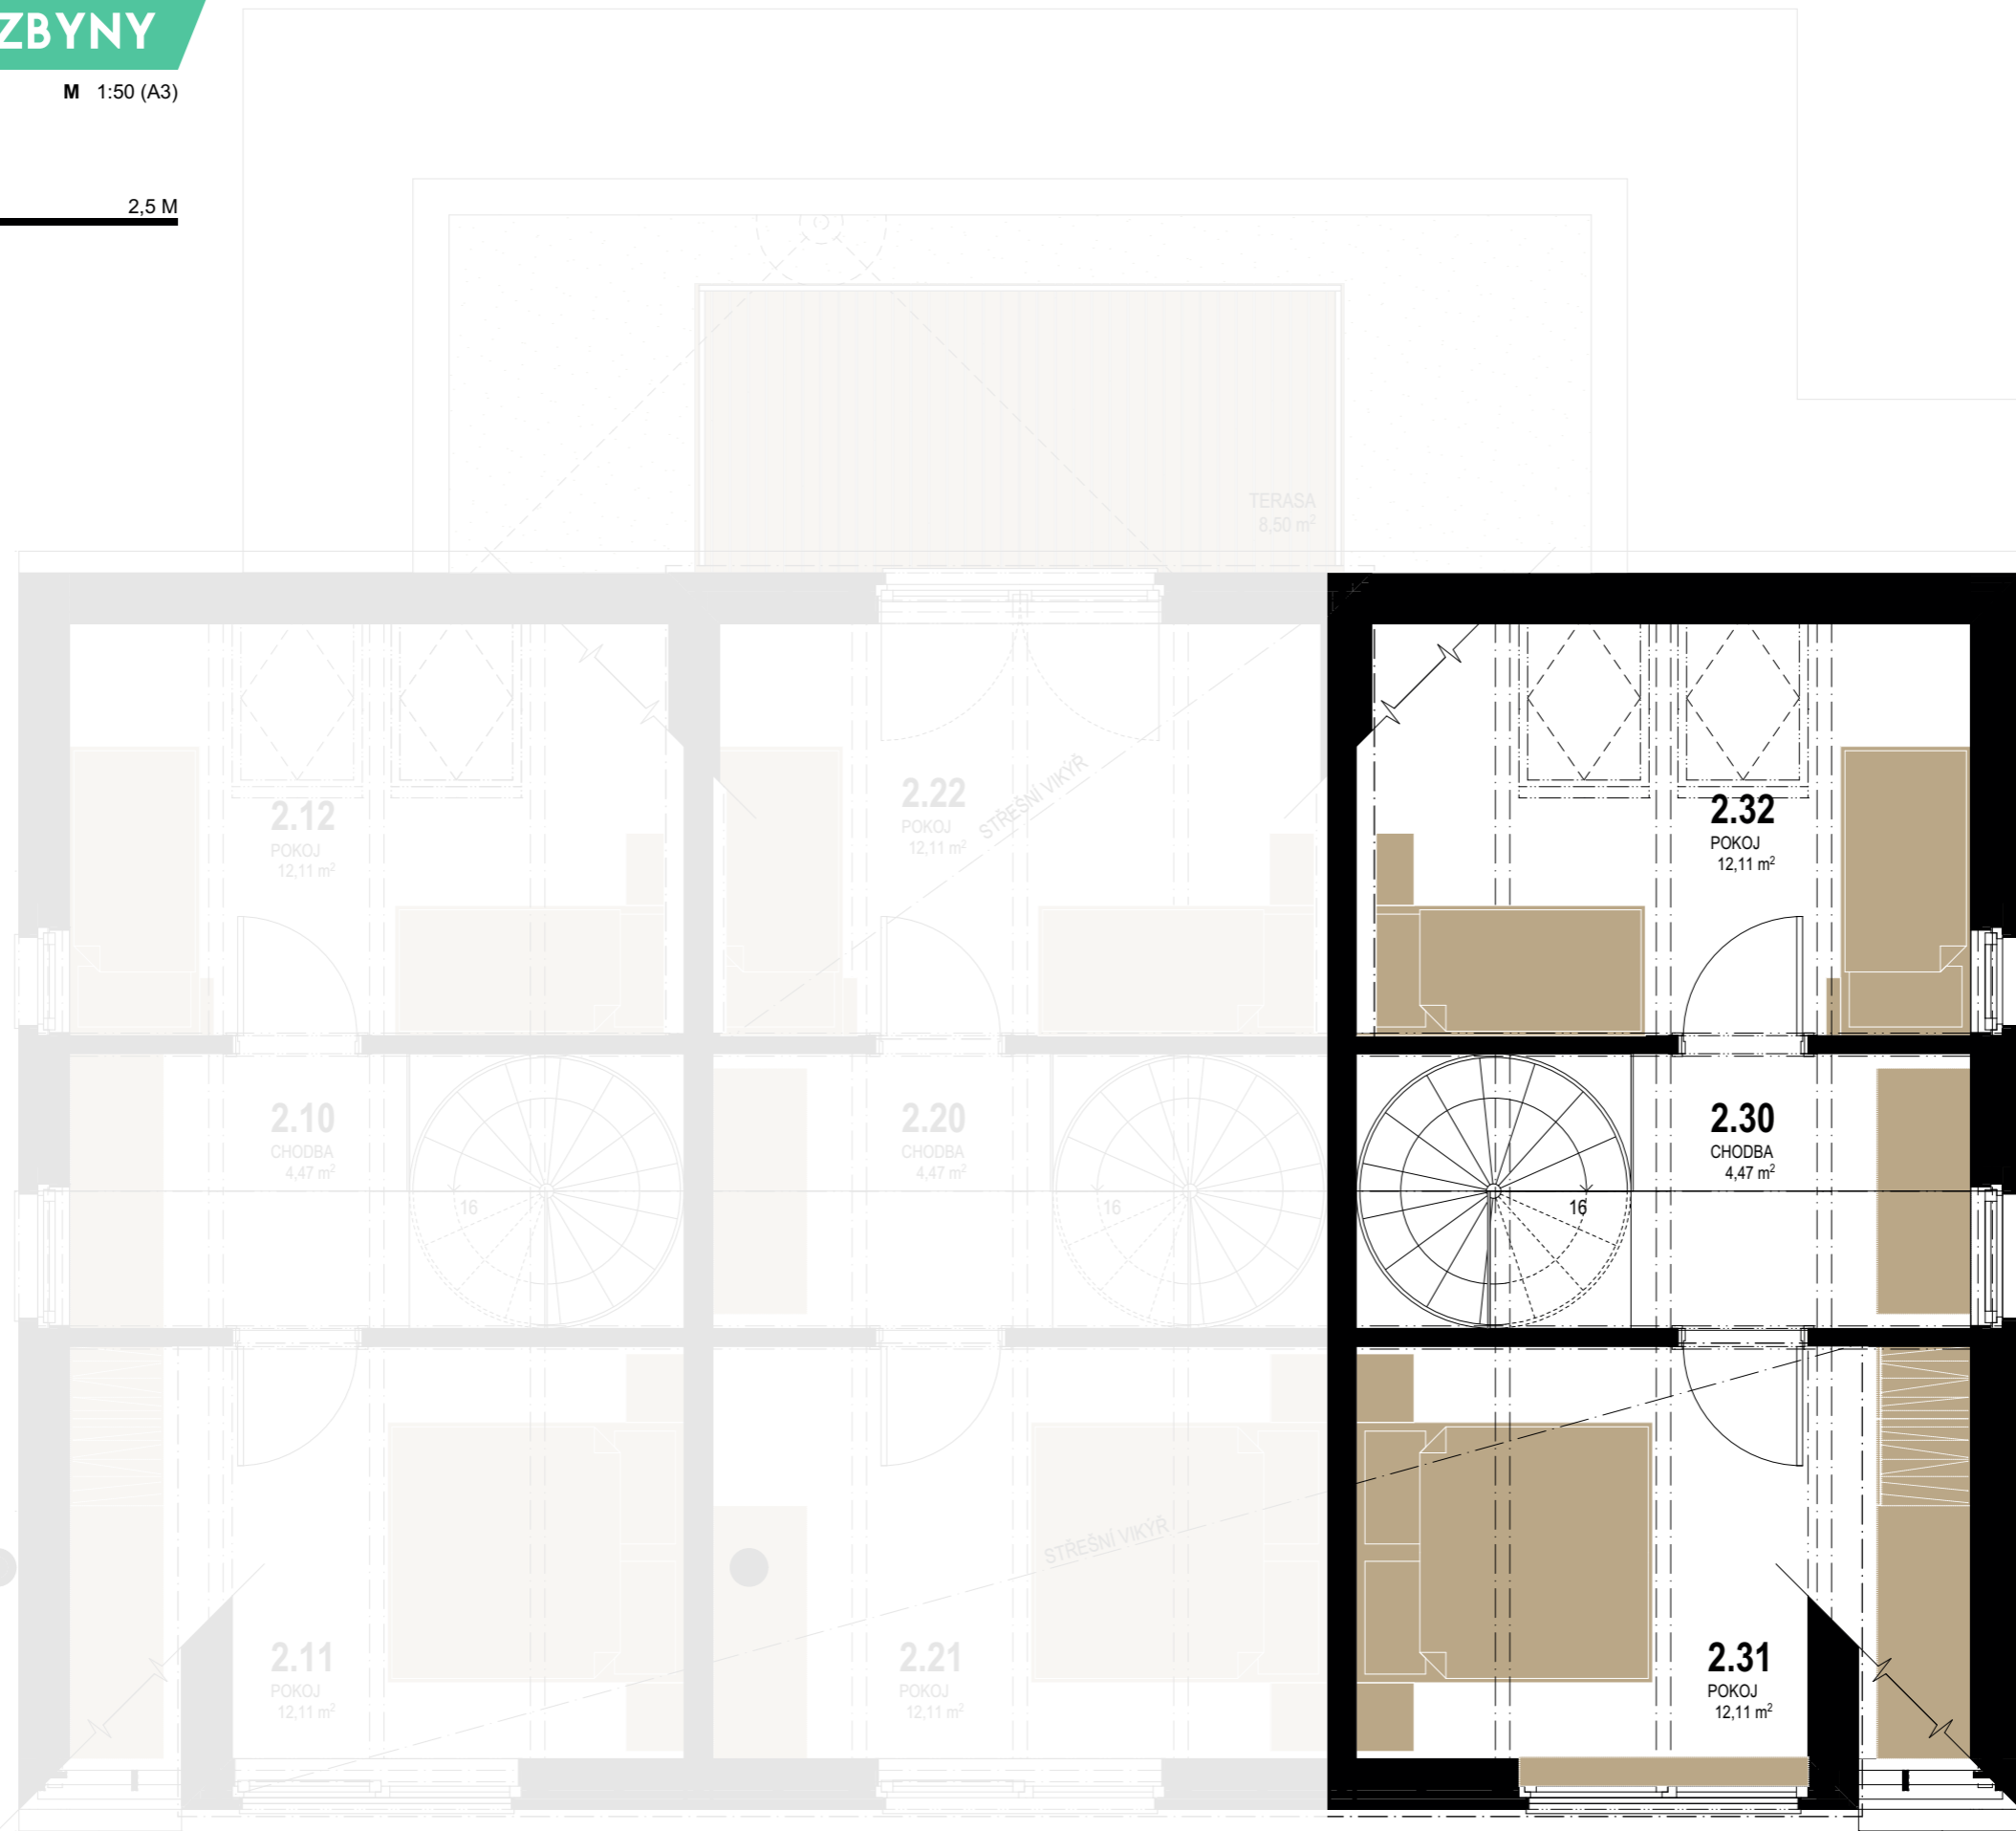

TABULKA MÍSTNOSTÍ - APARTMÁN B3

Č.	NÁZEV MÍSTNOSTI	[m ²]
1.30	ZÁDVEŘÍ	3,83
1.31	WC	2,16
1.32	CHODBA	3,87
1.33	KOUPELNA	3,60
1.34	OBÝVACÍ POKOJ + KK	25,29
2.30	CHODBA	4,47
2.31	POKOJ	12,11
2.32	POKOJ	12,11
PODLAHOVÁ PLOCHA:		67,44 m²

PLOCHA DLE N.V. 366/2013 Sb.:

1. NP	40,5
2. NP	29,8
CELKEM	70,3 m²

2.NP

UPOZORNĚNÍ: Schéma znázorněných půdorysů představuje dispoziční řešení bytů. Zobrazené vybavení nábytkem, vestavěné skříně, kuchyňská linka včetně spotřebičů a pračky, svítidla apod. nejsou součástí dodávky bytů. Toto vybavení je zobrazeno pouze pro názornost.

+420 722 183 239
www.apartmanyzbyny.cz

© Trio Estate Development s.r.o. / 01-2021