
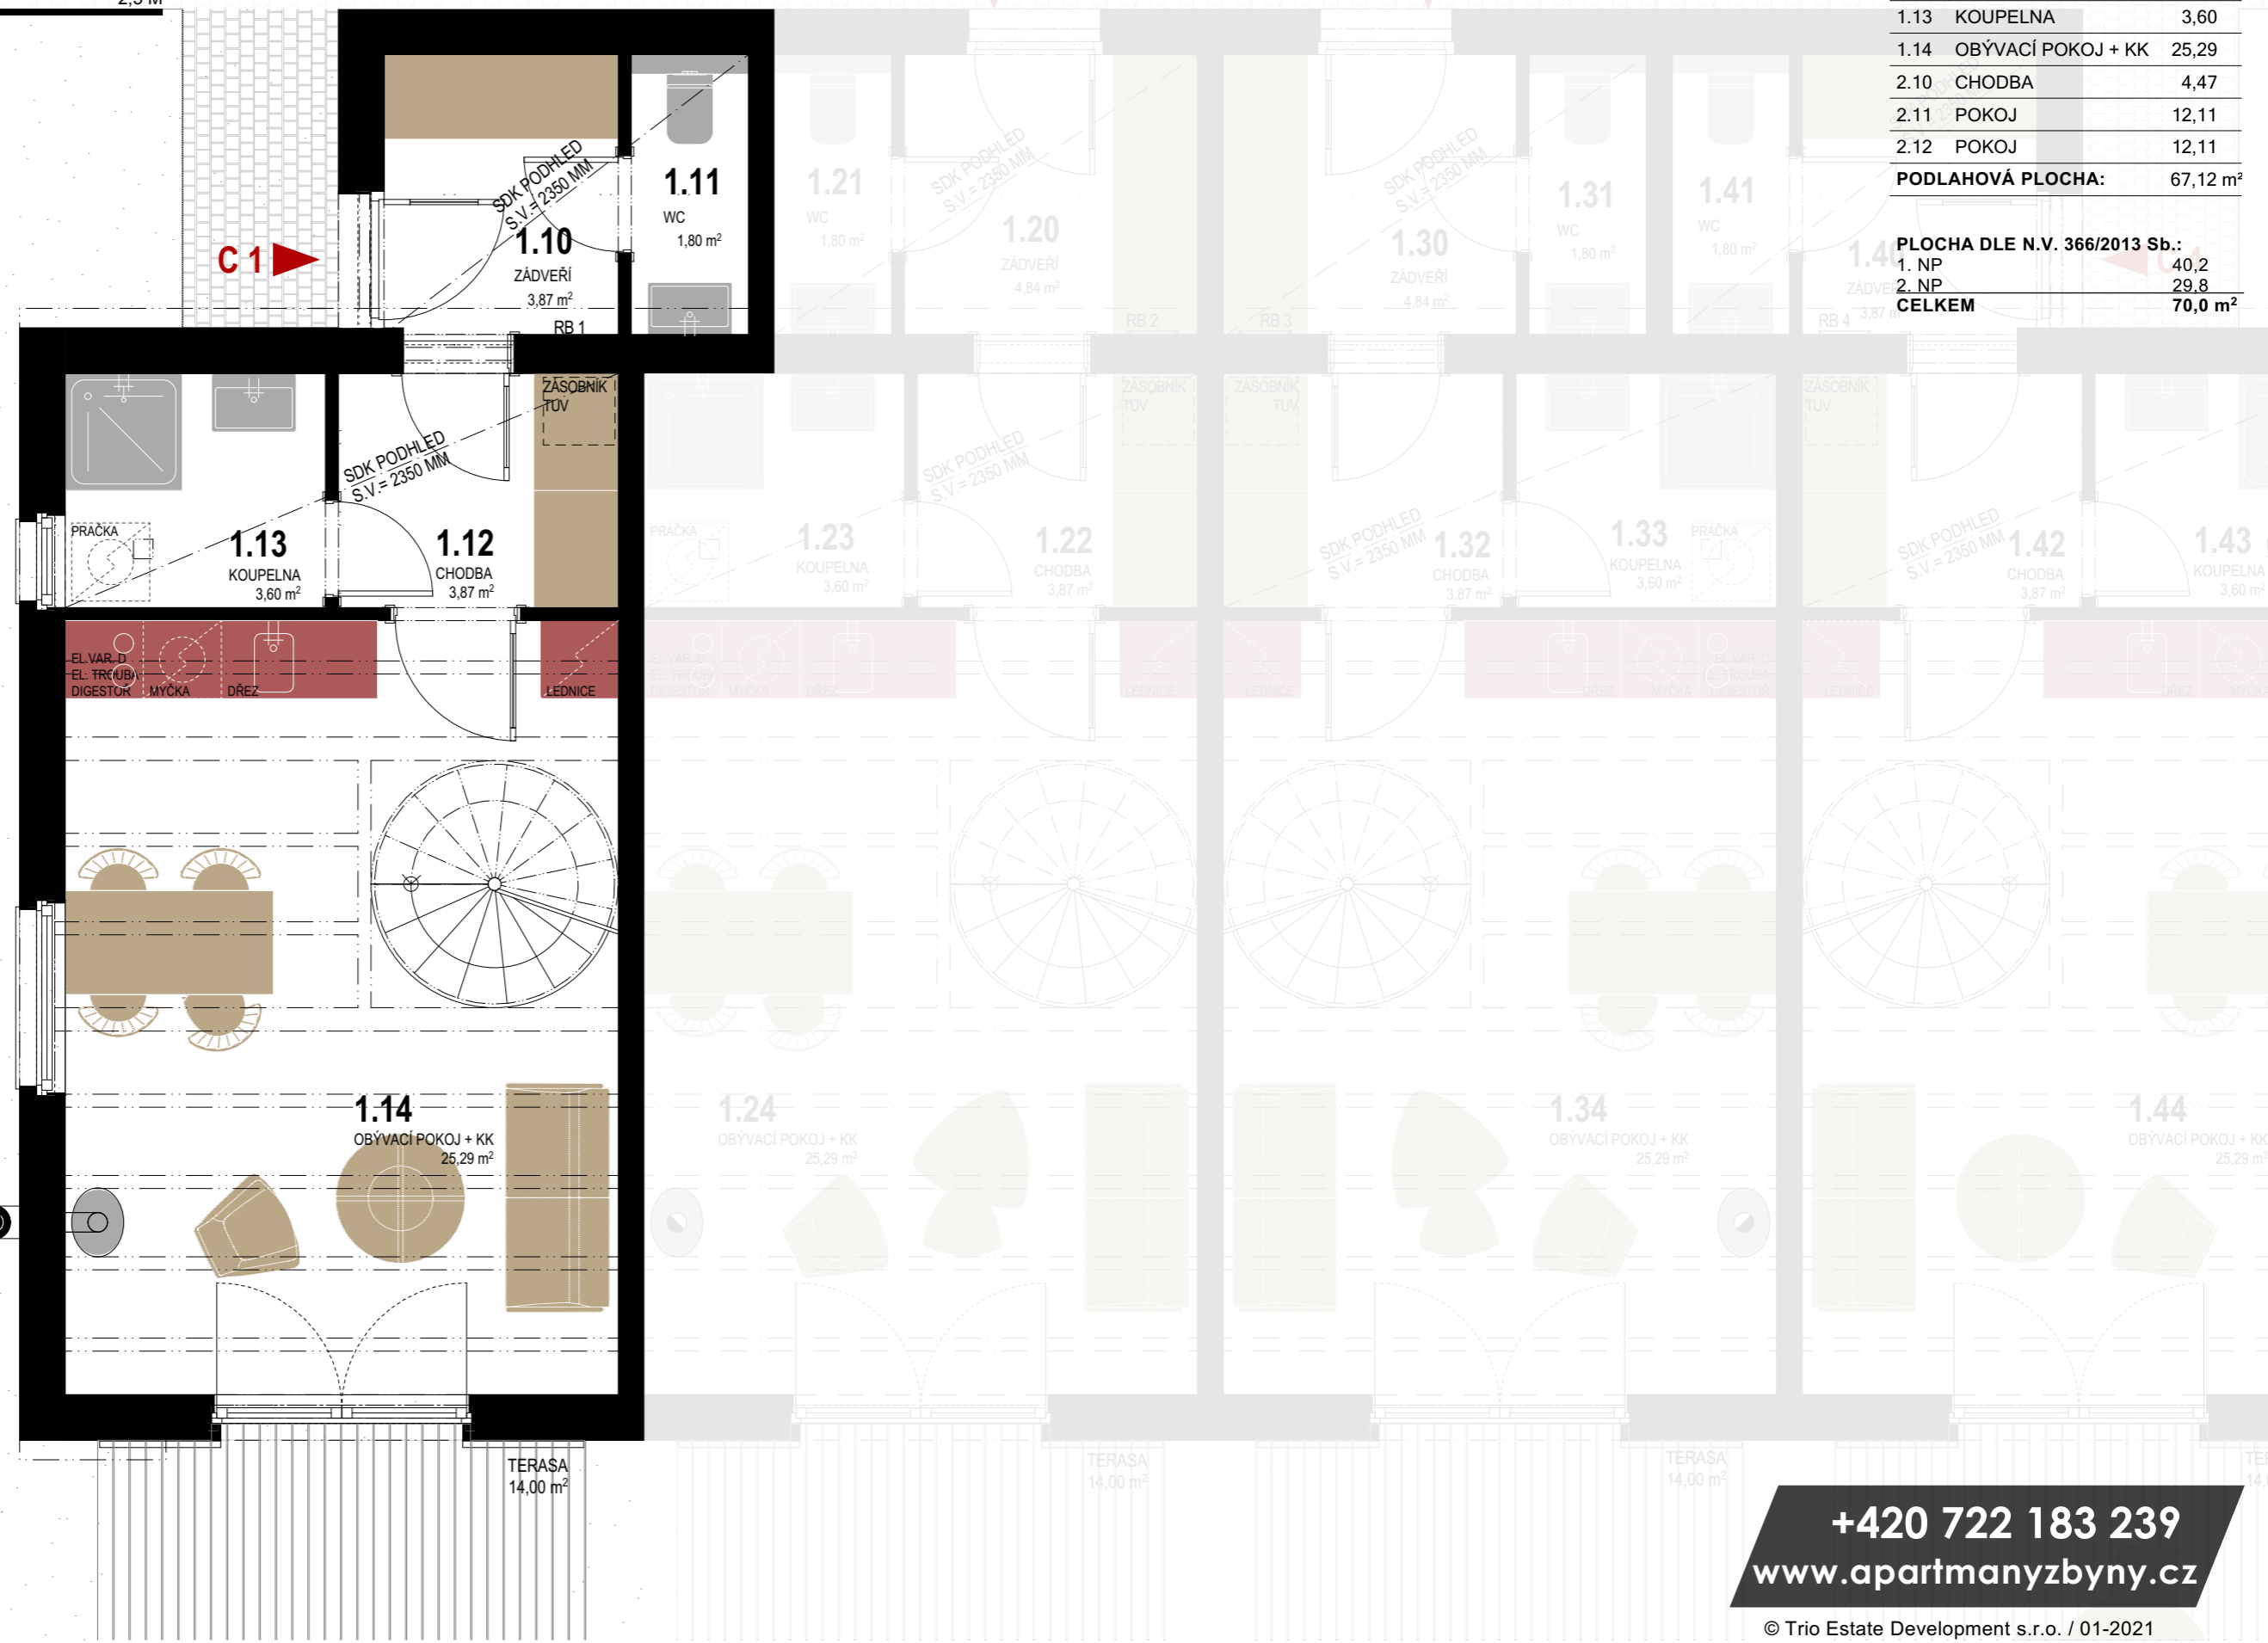


# APARTMÁNY ZBYNY

## C1

M 1:50 (A3)

APARTMÁN 0 1 2.5 M

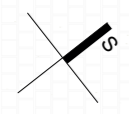

TABULKA MÍSTNOSTÍ - APARTMÁN C1

Č.	NÁZEV MÍSTNOSTI	[m2]
1.10	ZÁDVEŘÍ	3,87
1.11	WC	1,80
1.12	CHODBA	3,87
1.13	KOUPELNA	3,60
1.14	OBÝVACÍ POKOJ + KK	25,29
2.10	CHODBA	4,47
2.11	POKOJ	12,11
2.12	POKOJ	12,11
<b>PODLAHOVÁ PLOCHA:</b>		<b>67,12 m²</b>

PLOCHA DLE N.V. 366/2013 Sb.:

1. NP	40,2
2. NP	29,8
<b>CELKEM</b>	<b>70,0 m²</b>

# 1.NP

**+420 722 183 239**  
[www.apartmanyzbyny.cz](http://www.apartmanyzbyny.cz)

# APARTMÁNY ZBYNY

## C1

APARTMÁN

M 1:50 (A3)




0 1 2.5 M

TABULKA MÍSTNOSTÍ - APARTMÁN C1

Č.	NÁZEV MÍSTNOSTI	[m <sup>2</sup> ]
1.10	ZÁDVEŘÍ	3,87
1.11	WC	1,80
1.12	CHODBA	3,87
1.13	KOUPELNA	3,60
1.14	OBÝVACÍ POKOJ + KK	25,29
2.10	CHODBA	4,47
2.11	POKOJ	12,11
2.12	POKOJ	12,11
<b>PODLAHOVÁ PLOCHA:</b>		<b>67,12 m<sup>2</sup></b>

PLOCHA DLE N.V. 366/2013 Sb.:	
1. NP	40,2
2. NP	29,8
<b>CELKEM</b>	<b>70,0 m<sup>2</sup></b>

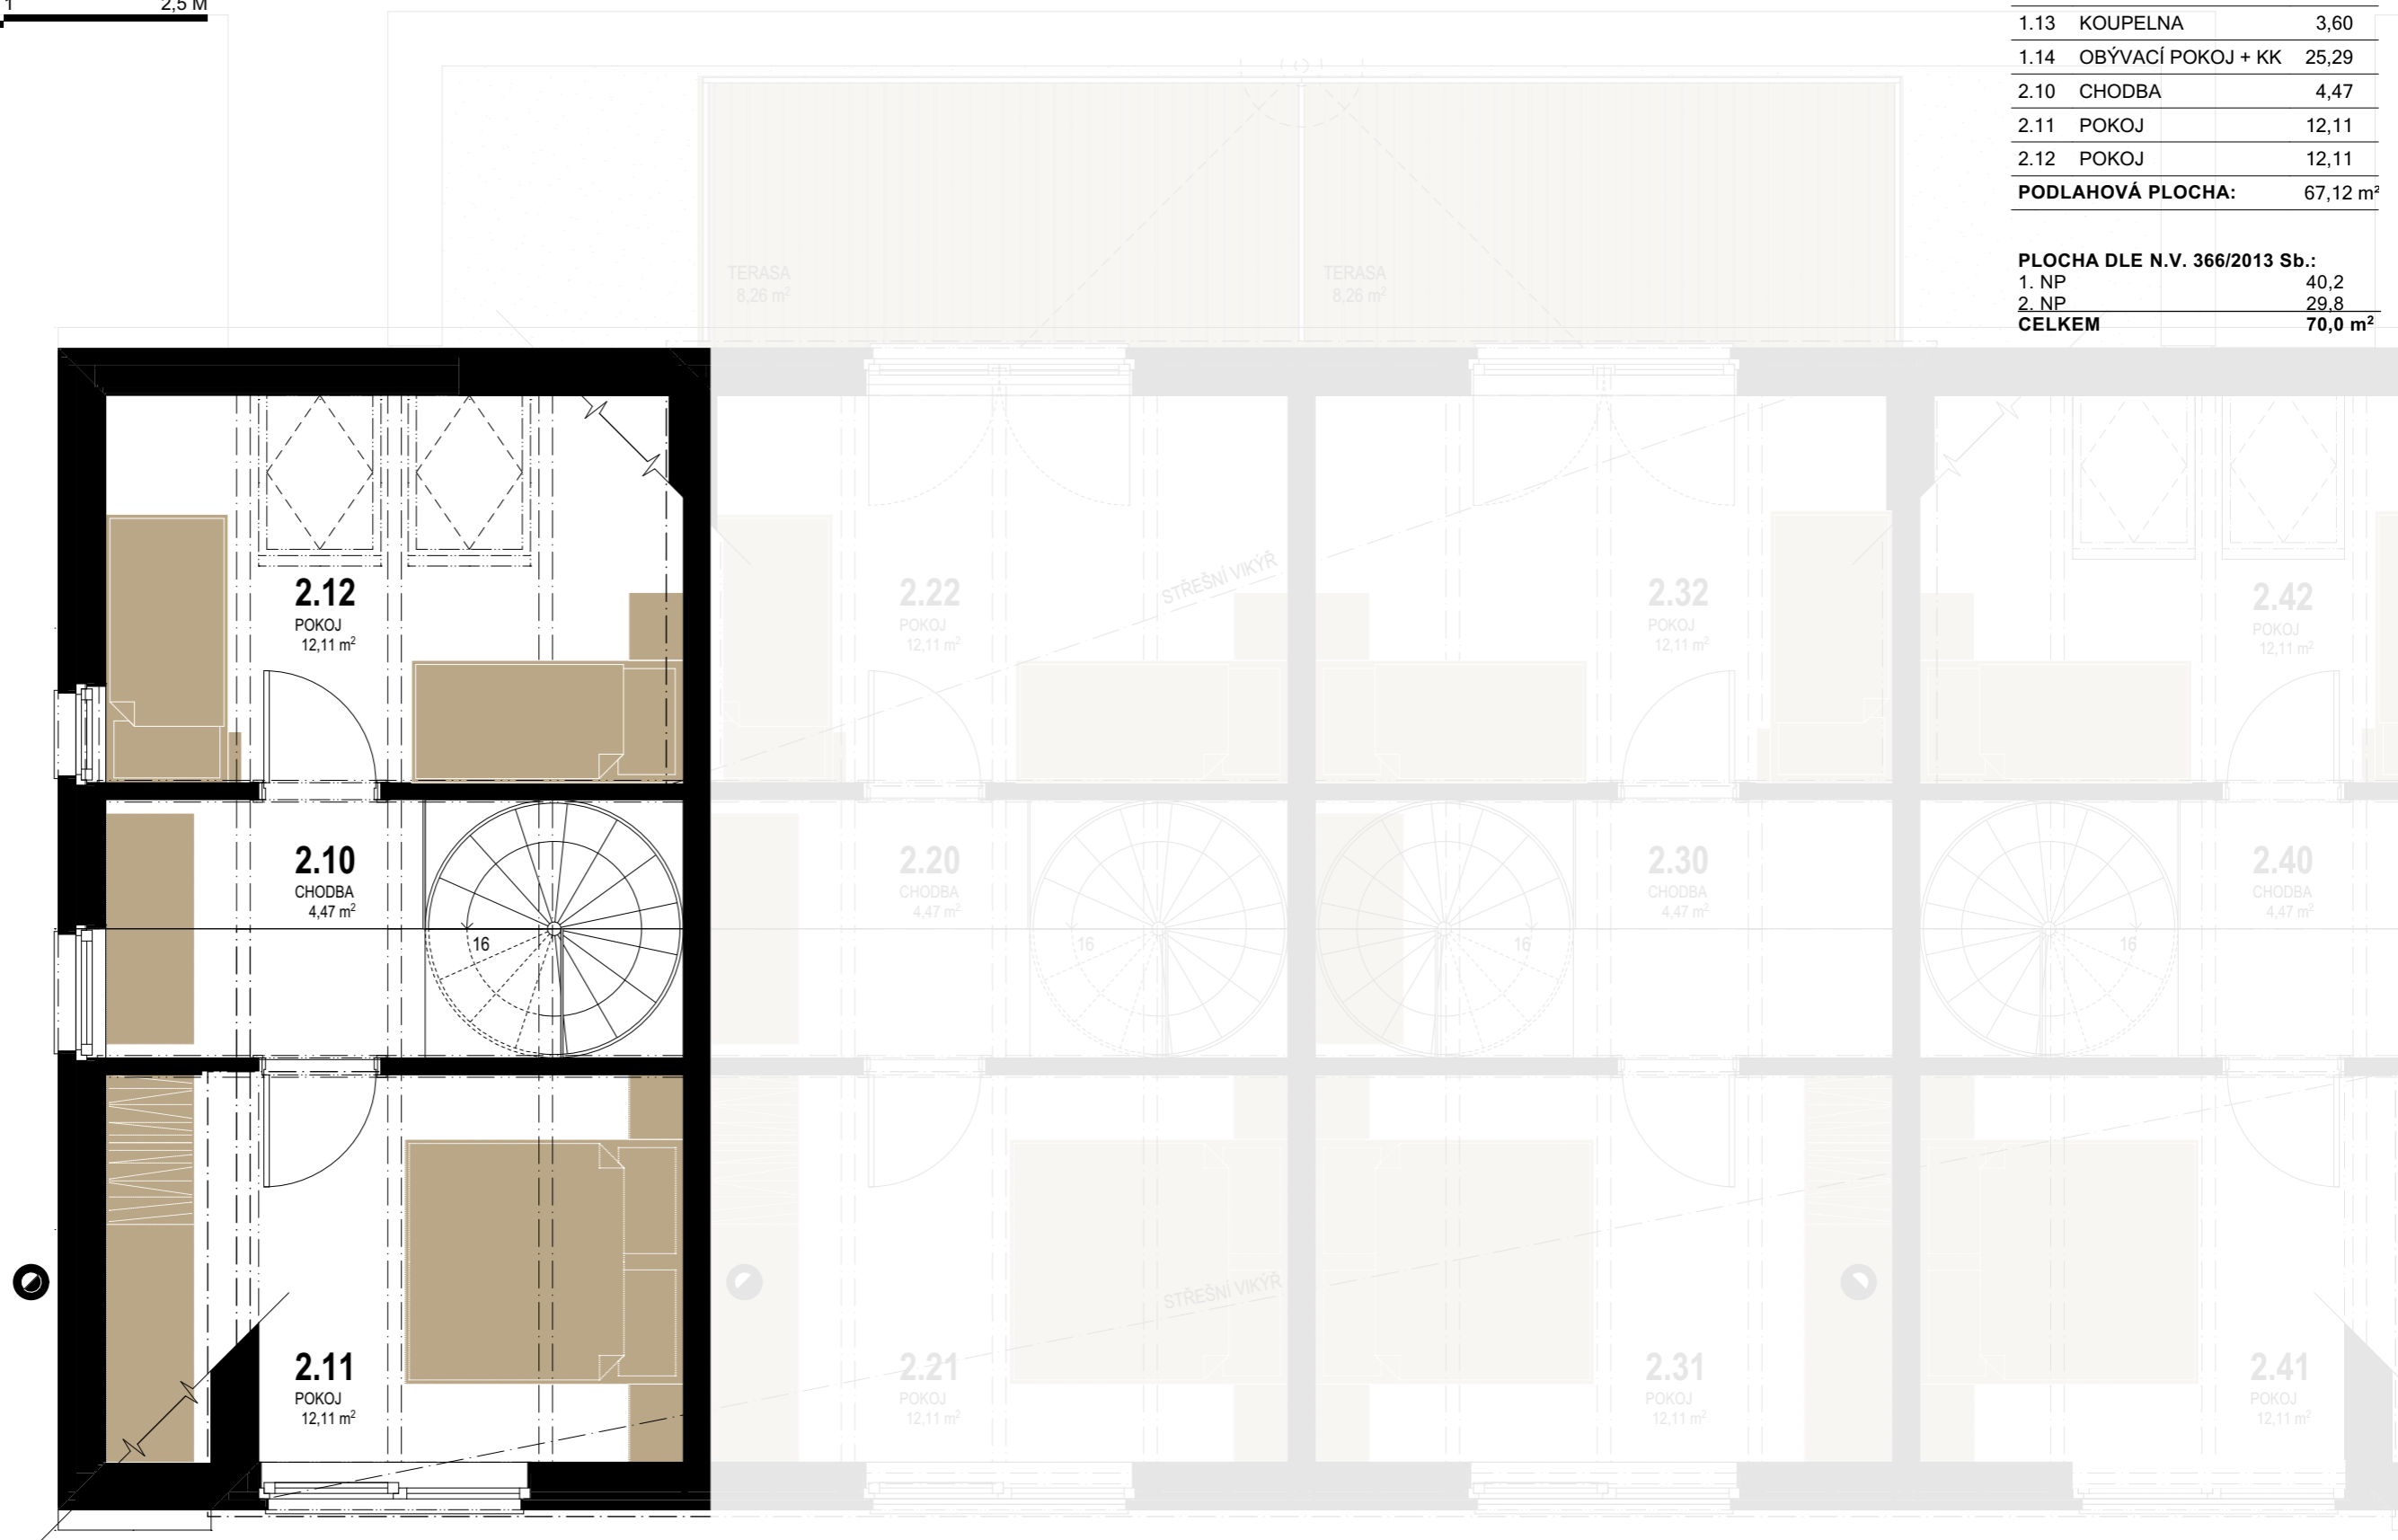

# 2.NP

**+420 722 183 239**  
[www.apartmanyzbyny.cz](http://www.apartmanyzbyny.cz)