


APARTMÁNY ZBYNY


C2

APARTMÁN

M 1:50 (A3)

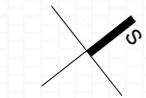

0 1 2.5 M

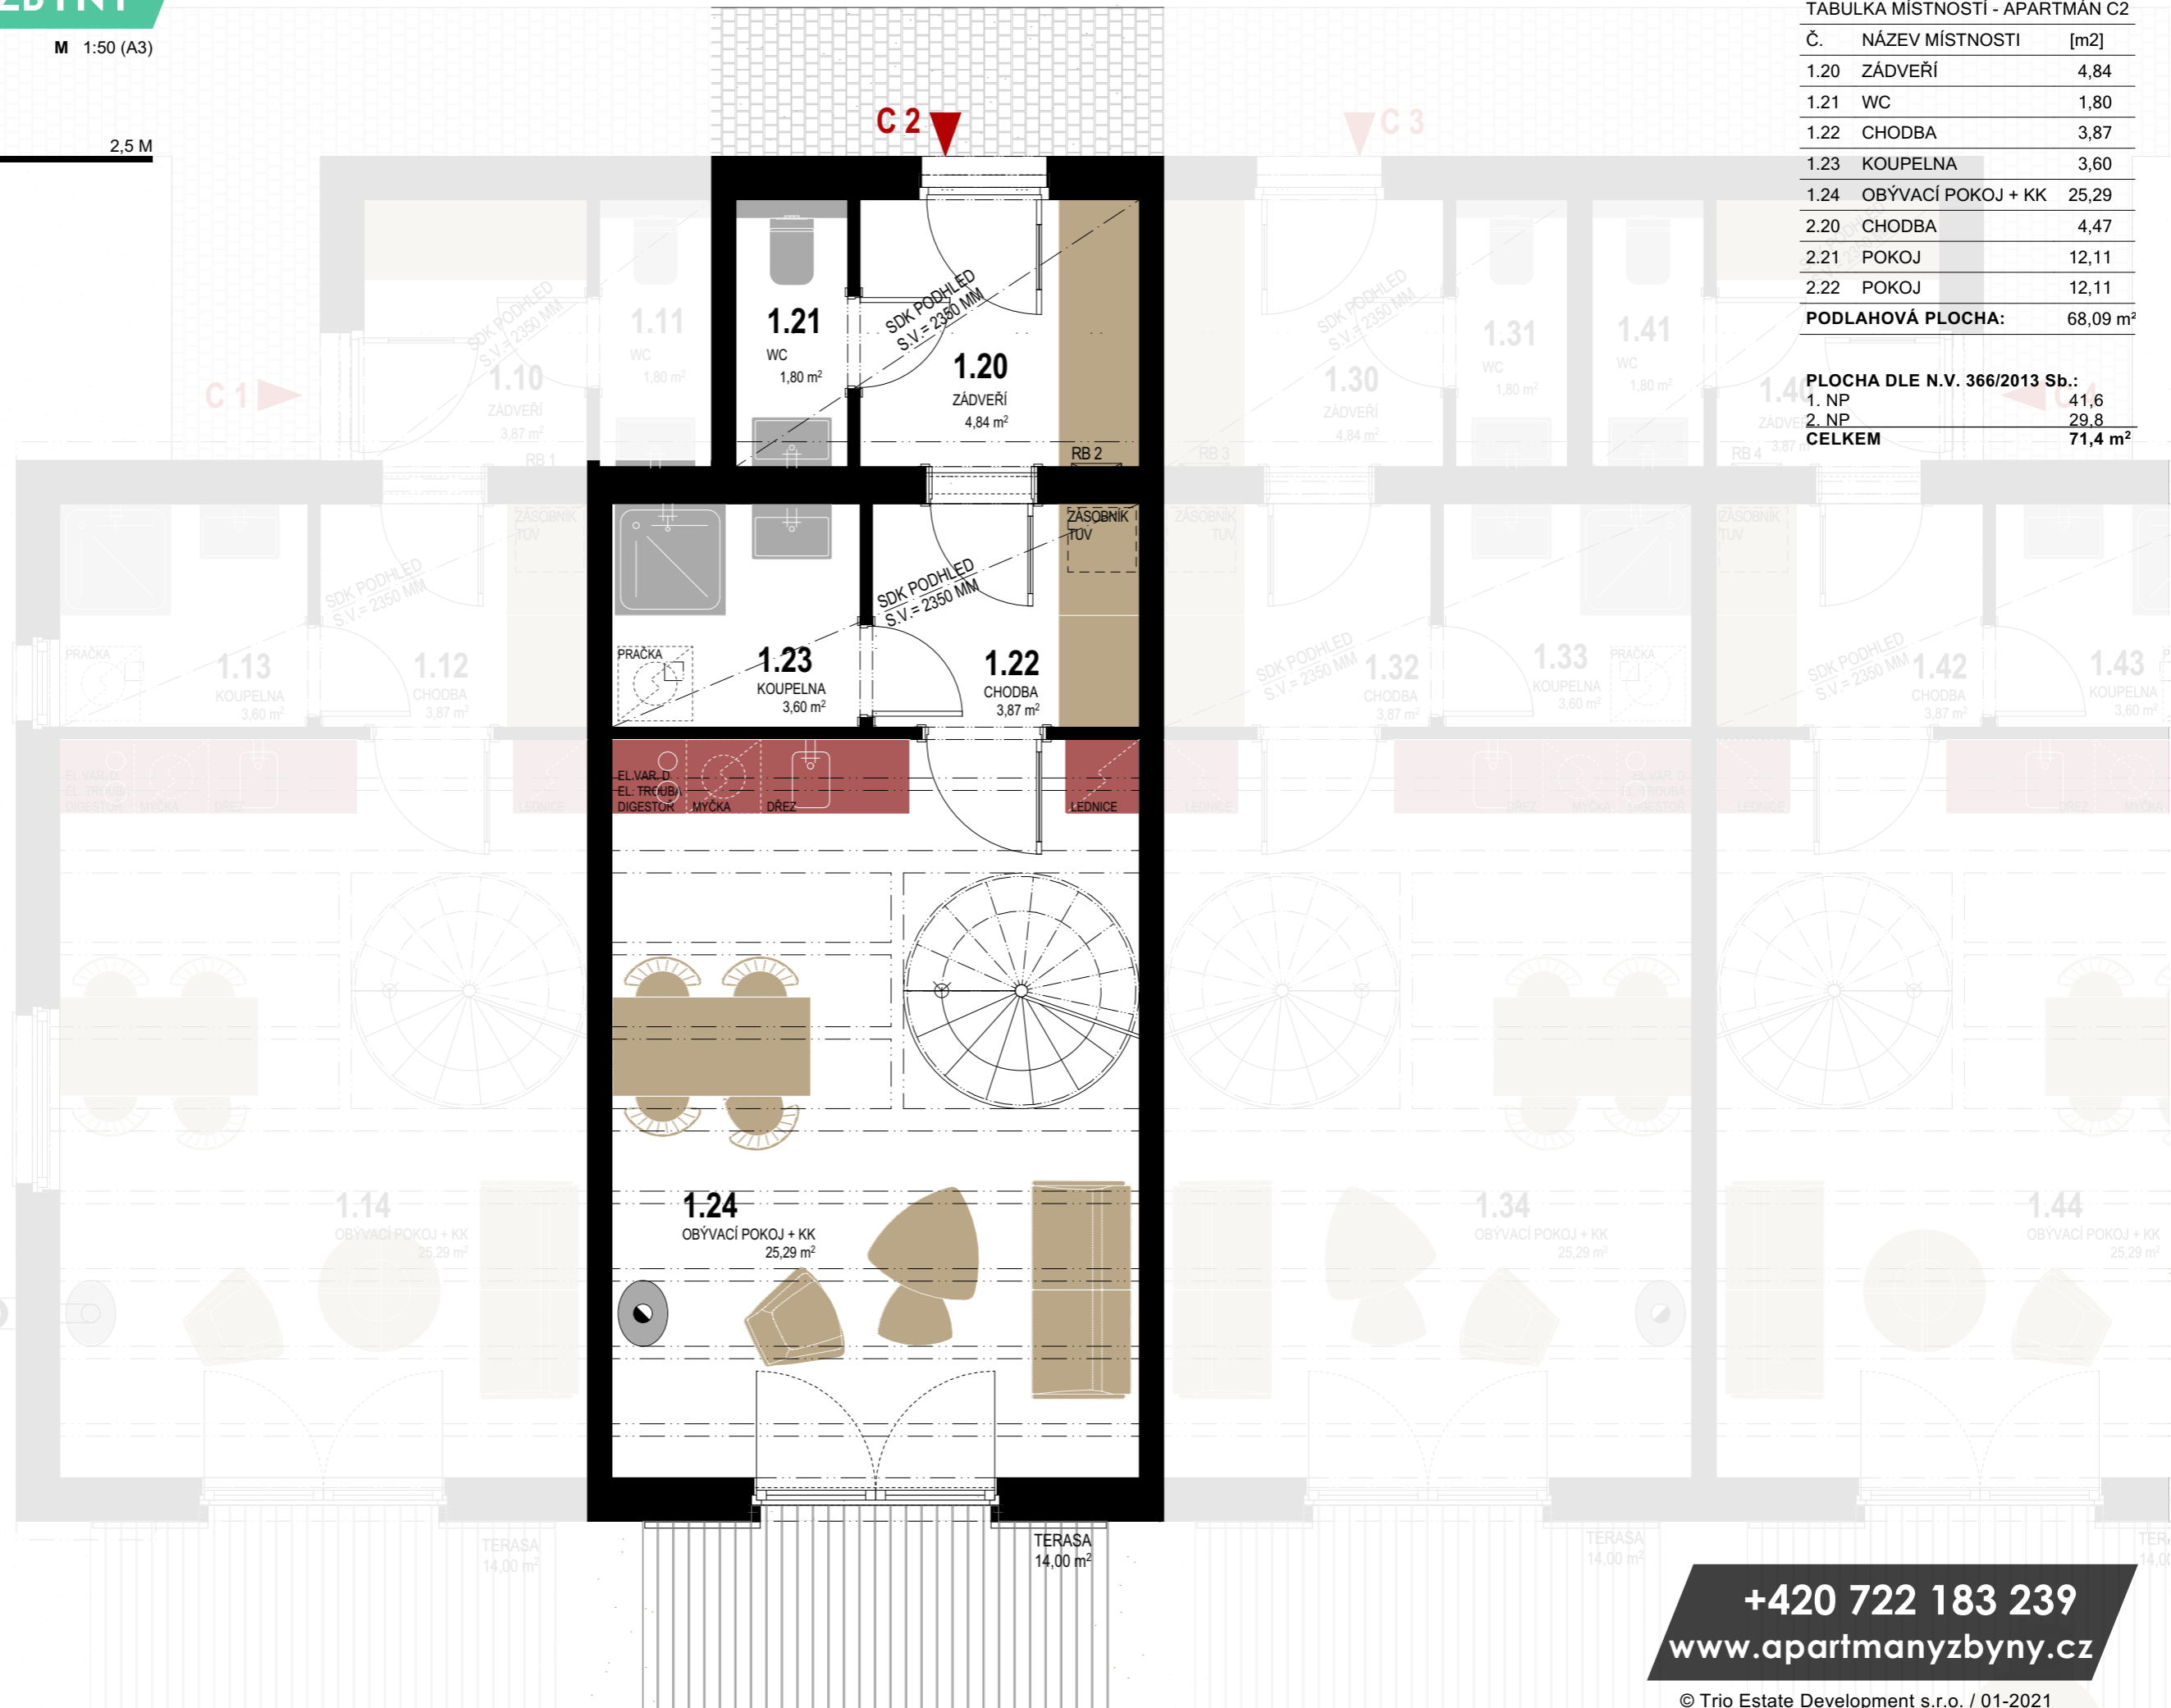

TABULKA MÍSTNOSTÍ - APARTMÁN C2

Č.	NÁZEV MÍSTNOSTI	[m ²]
1.20	ZÁDVEŘÍ	4,84
1.21	WC	1,80
1.22	CHODBA	3,87
1.23	KOUPELNA	3,60
1.24	OBÝVACÍ POKOJ + KK	25,29
2.20	CHODBA	4,47
2.21	POKOJ	12,11
2.22	POKOJ	12,11
PODLAHOVÁ PLOCHA:		68,09 m²

PLOCHA DLE N.V. 366/2013 Sb.:	
1. NP	41,6
2. NP	29,8
CELKEM	71,4 m²

1.NP


+420 722 183 239
www.apartmanyzbyny.cz

APARTMÁNY ZBYNY

C2

APARTMÁN

M 1:50 (A3)

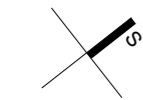


0 1 2.5 M

TABULKA MÍSTNOSTÍ - APARTMÁN C2

Č.	NÁZEV MÍSTNOSTI	[m ²]
1.20	ZÁDVEŘÍ	4,84
1.21	WC	1,80
1.22	CHODBA	3,87
1.23	KOUPELNA	3,60
1.24	OBÝVACÍ POKOJ + KK	25,29
2.20	CHODBA	4,47
2.21	POKOJ	12,11
2.22	POKOJ	12,11
PODLAHOVÁ PLOCHA:		68,09 m²

PLOCHA DLE N.V. 366/2013 Sb.:	
1. NP	41,6
2. NP	29,8
CELKEM	71,4 m²

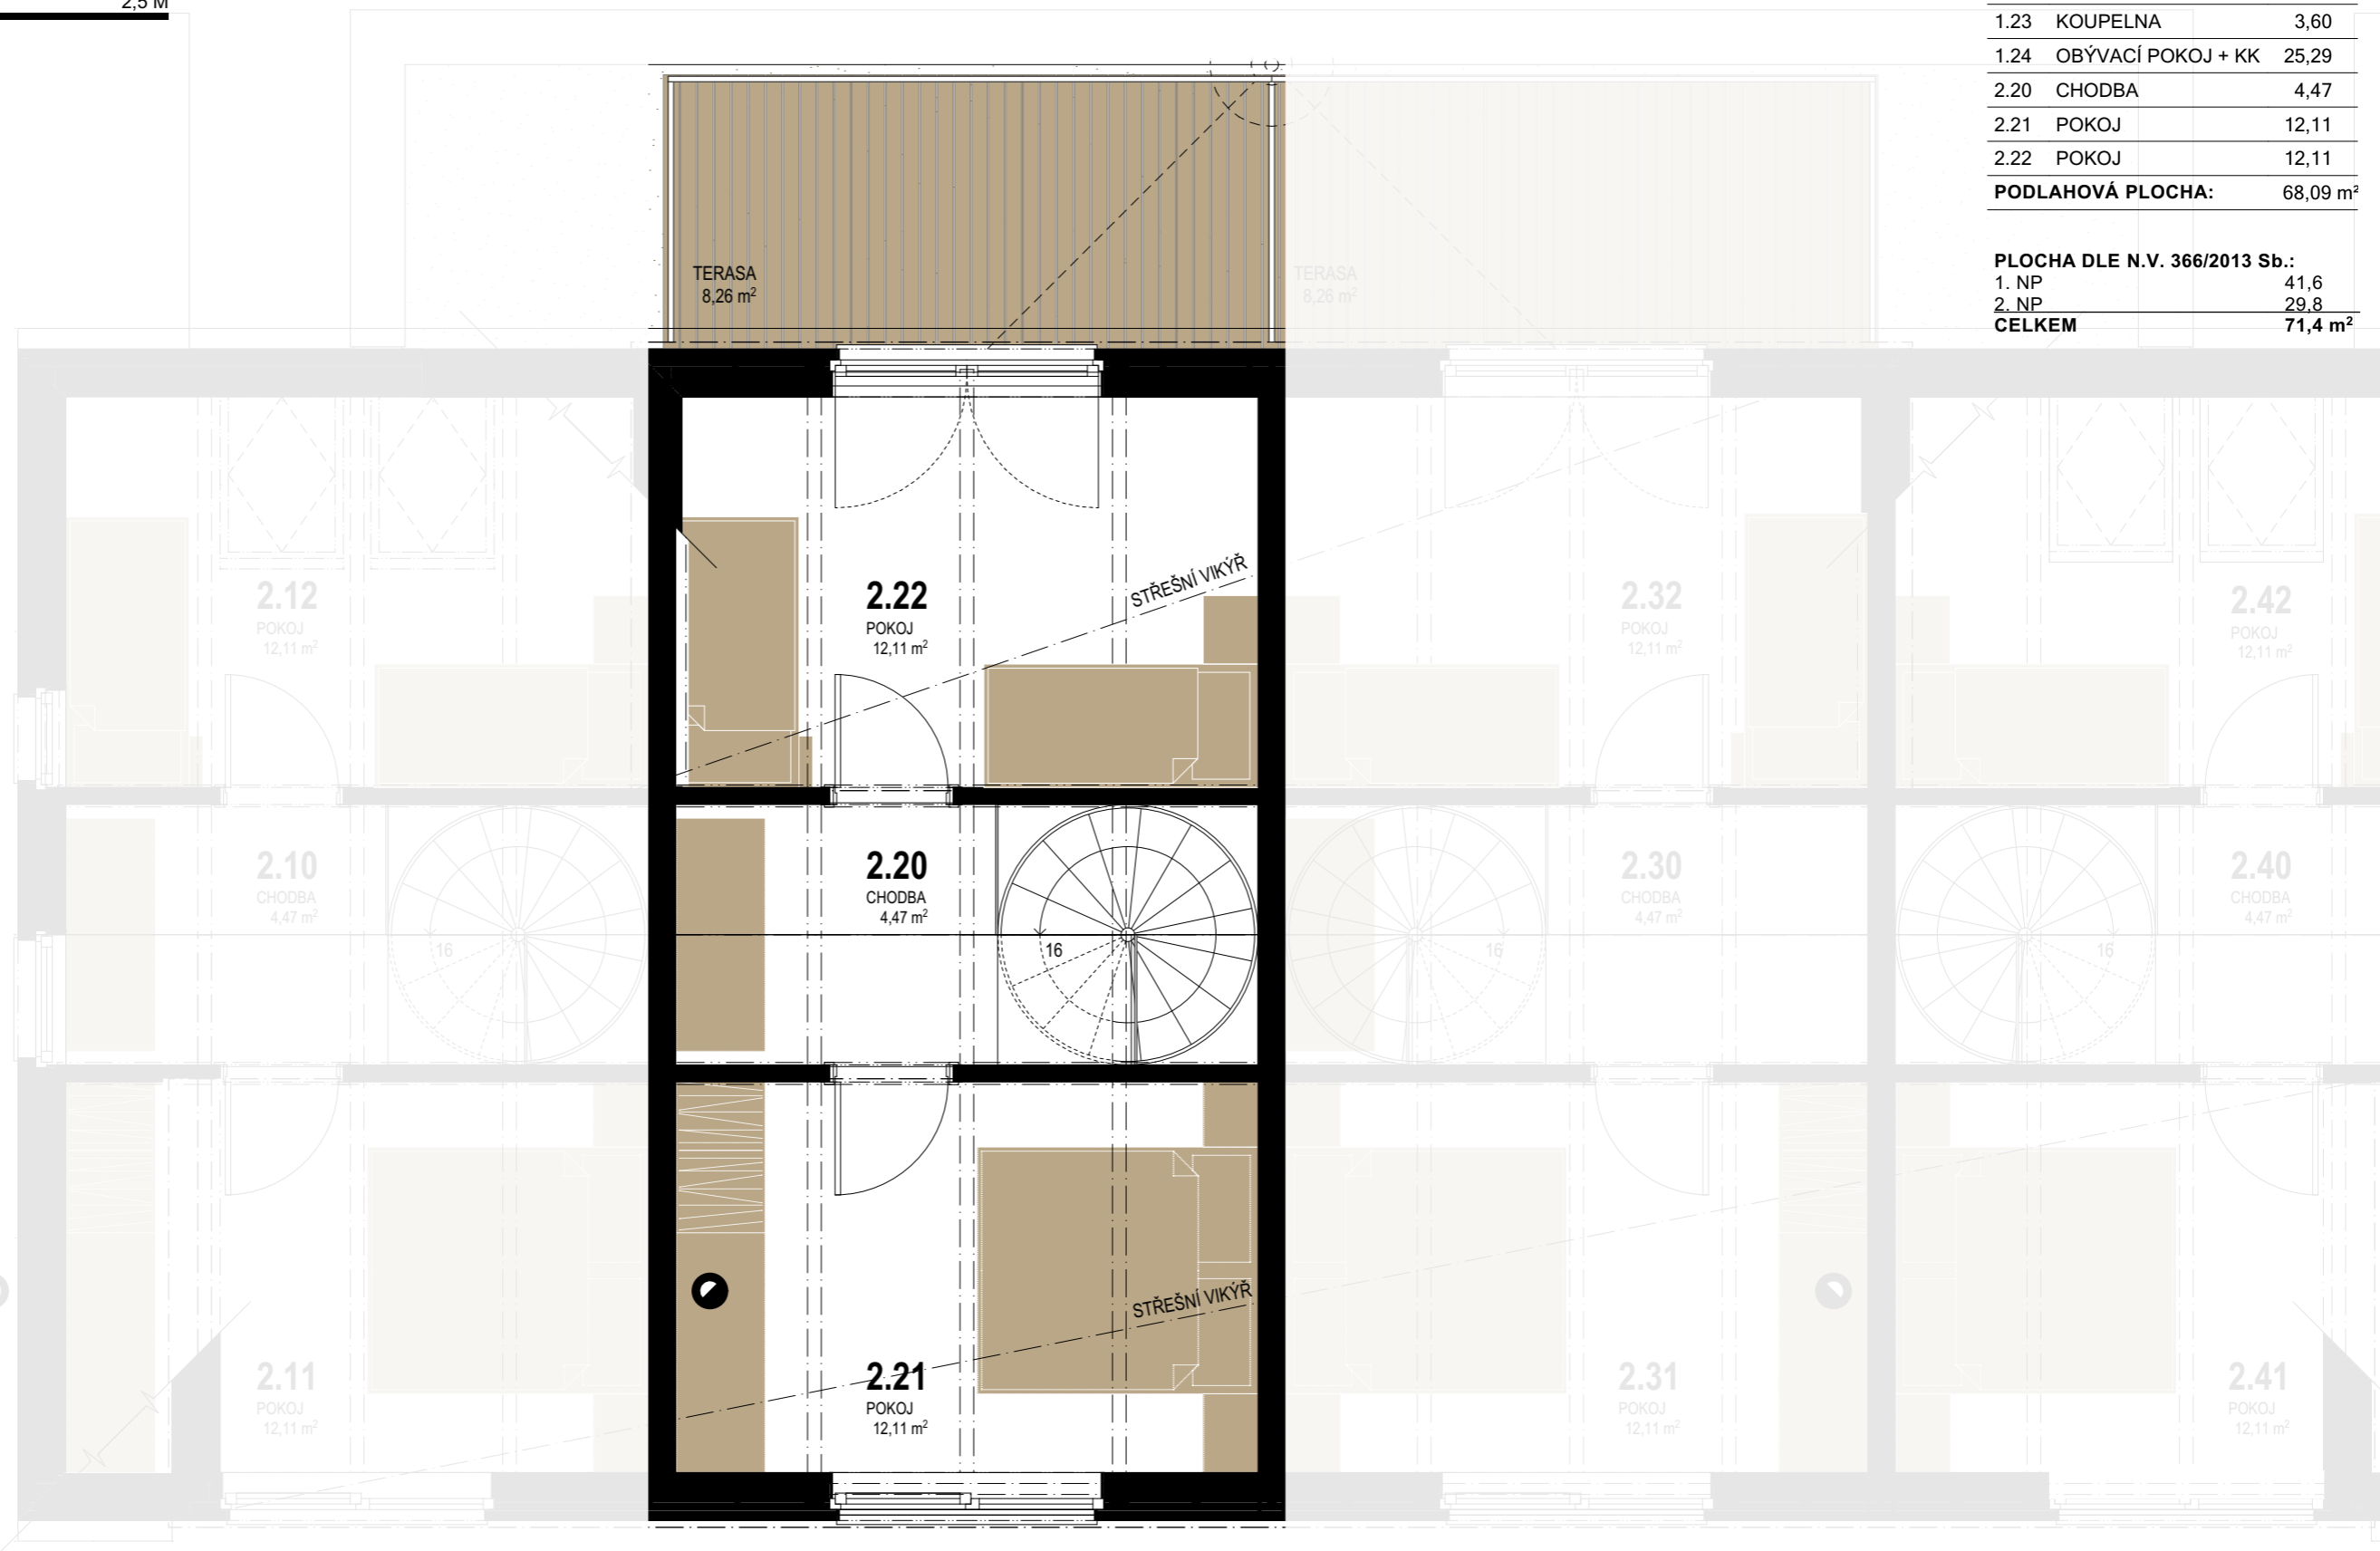

2.NP

+420 722 183 239
www.apartmanyzbyny.cz