
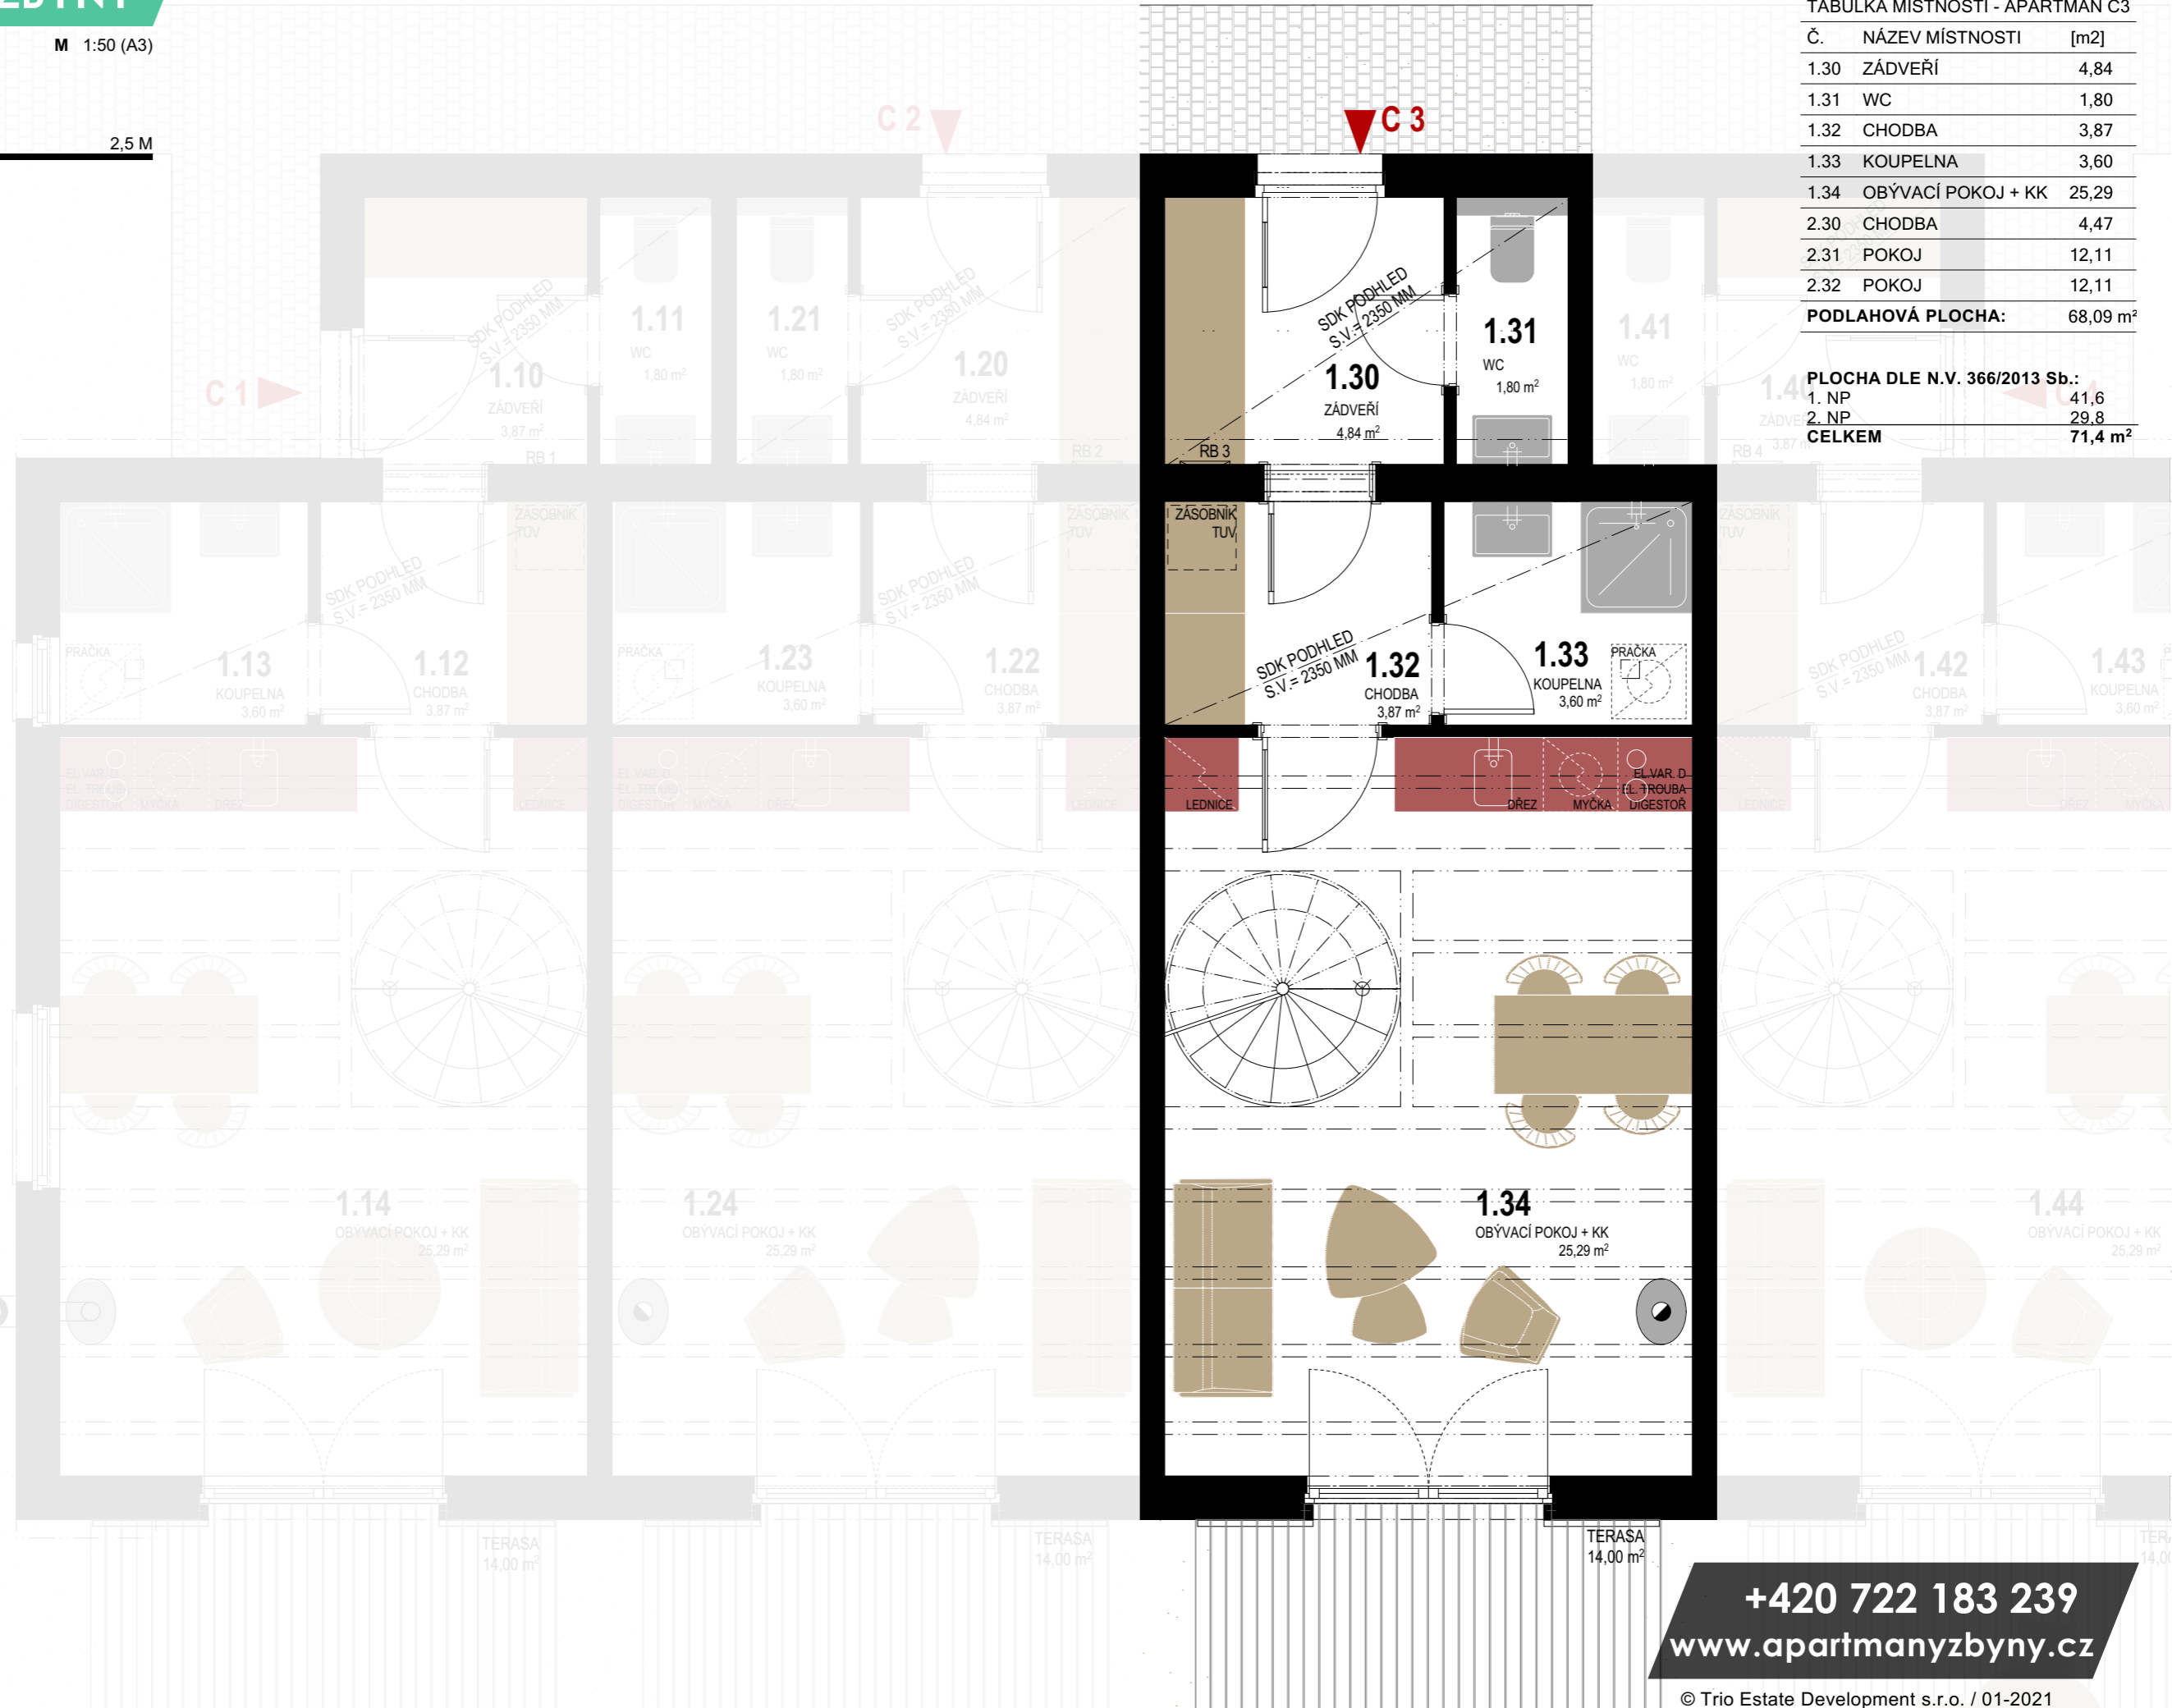


APARTMÁNY ZBYNY

C3

APARTMÁN

M 1:50 (A3)

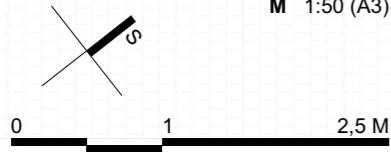

TABULKA MÍSTNOSTÍ - APARTMÁN C3

Č.	NÁZEV MÍSTNOSTI	[m ²]
1.30	ZÁDVEŘÍ	4,84
1.31	WC	1,80
1.32	CHODBA	3,87
1.33	KOUPELNA	3,60
1.34	OBÝVACÍ POKOJ + KK	25,29
2.30	CHODBA	4,47
2.31	POKOJ	12,11
2.32	POKOJ	12,11
PODLAHOVÁ PLOCHA:		68,09 m²

PLOCHA DLE N.V. 366/2013 Sb.:

1. NP	41,6
2. NP	29,8
CELKEM	71,4 m²


+420 722 183 239
www.apartmanyzbyny.cz

APARTMÁNY ZBYNY

C3

M 1:50 (A3)

APARTMÁN 0 1 2.5 M

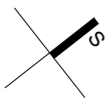

TABULKA MÍSTNOSTÍ - APARTMÁN C3

Č.	NÁZEV MÍSTNOSTI	[m ²]
1.30	ZÁDVEŘÍ	4,84
1.31	WC	1,80
1.32	CHODBA	3,87
1.33	KOUPELNA	3,60
1.34	OBÝVACÍ POKOJ + KK	25,29
2.30	CHODBA	4,47
2.31	POKOJ	12,11
2.32	POKOJ	12,11
PODLAHOVÁ PLOCHA:		68,09 m²

PLOCHA DLE N.V. 366/2013 Sb.:	
1. NP	41,6
2. NP	29,8
CELKEM	71,4 m²



2.NP

+420 722 183 239
www.apartmanyzbyny.cz