


# APARTMÁNY ZBYNY

## C4

M 1:50 (A3)

APARTMÁN 0 1 2.5 M

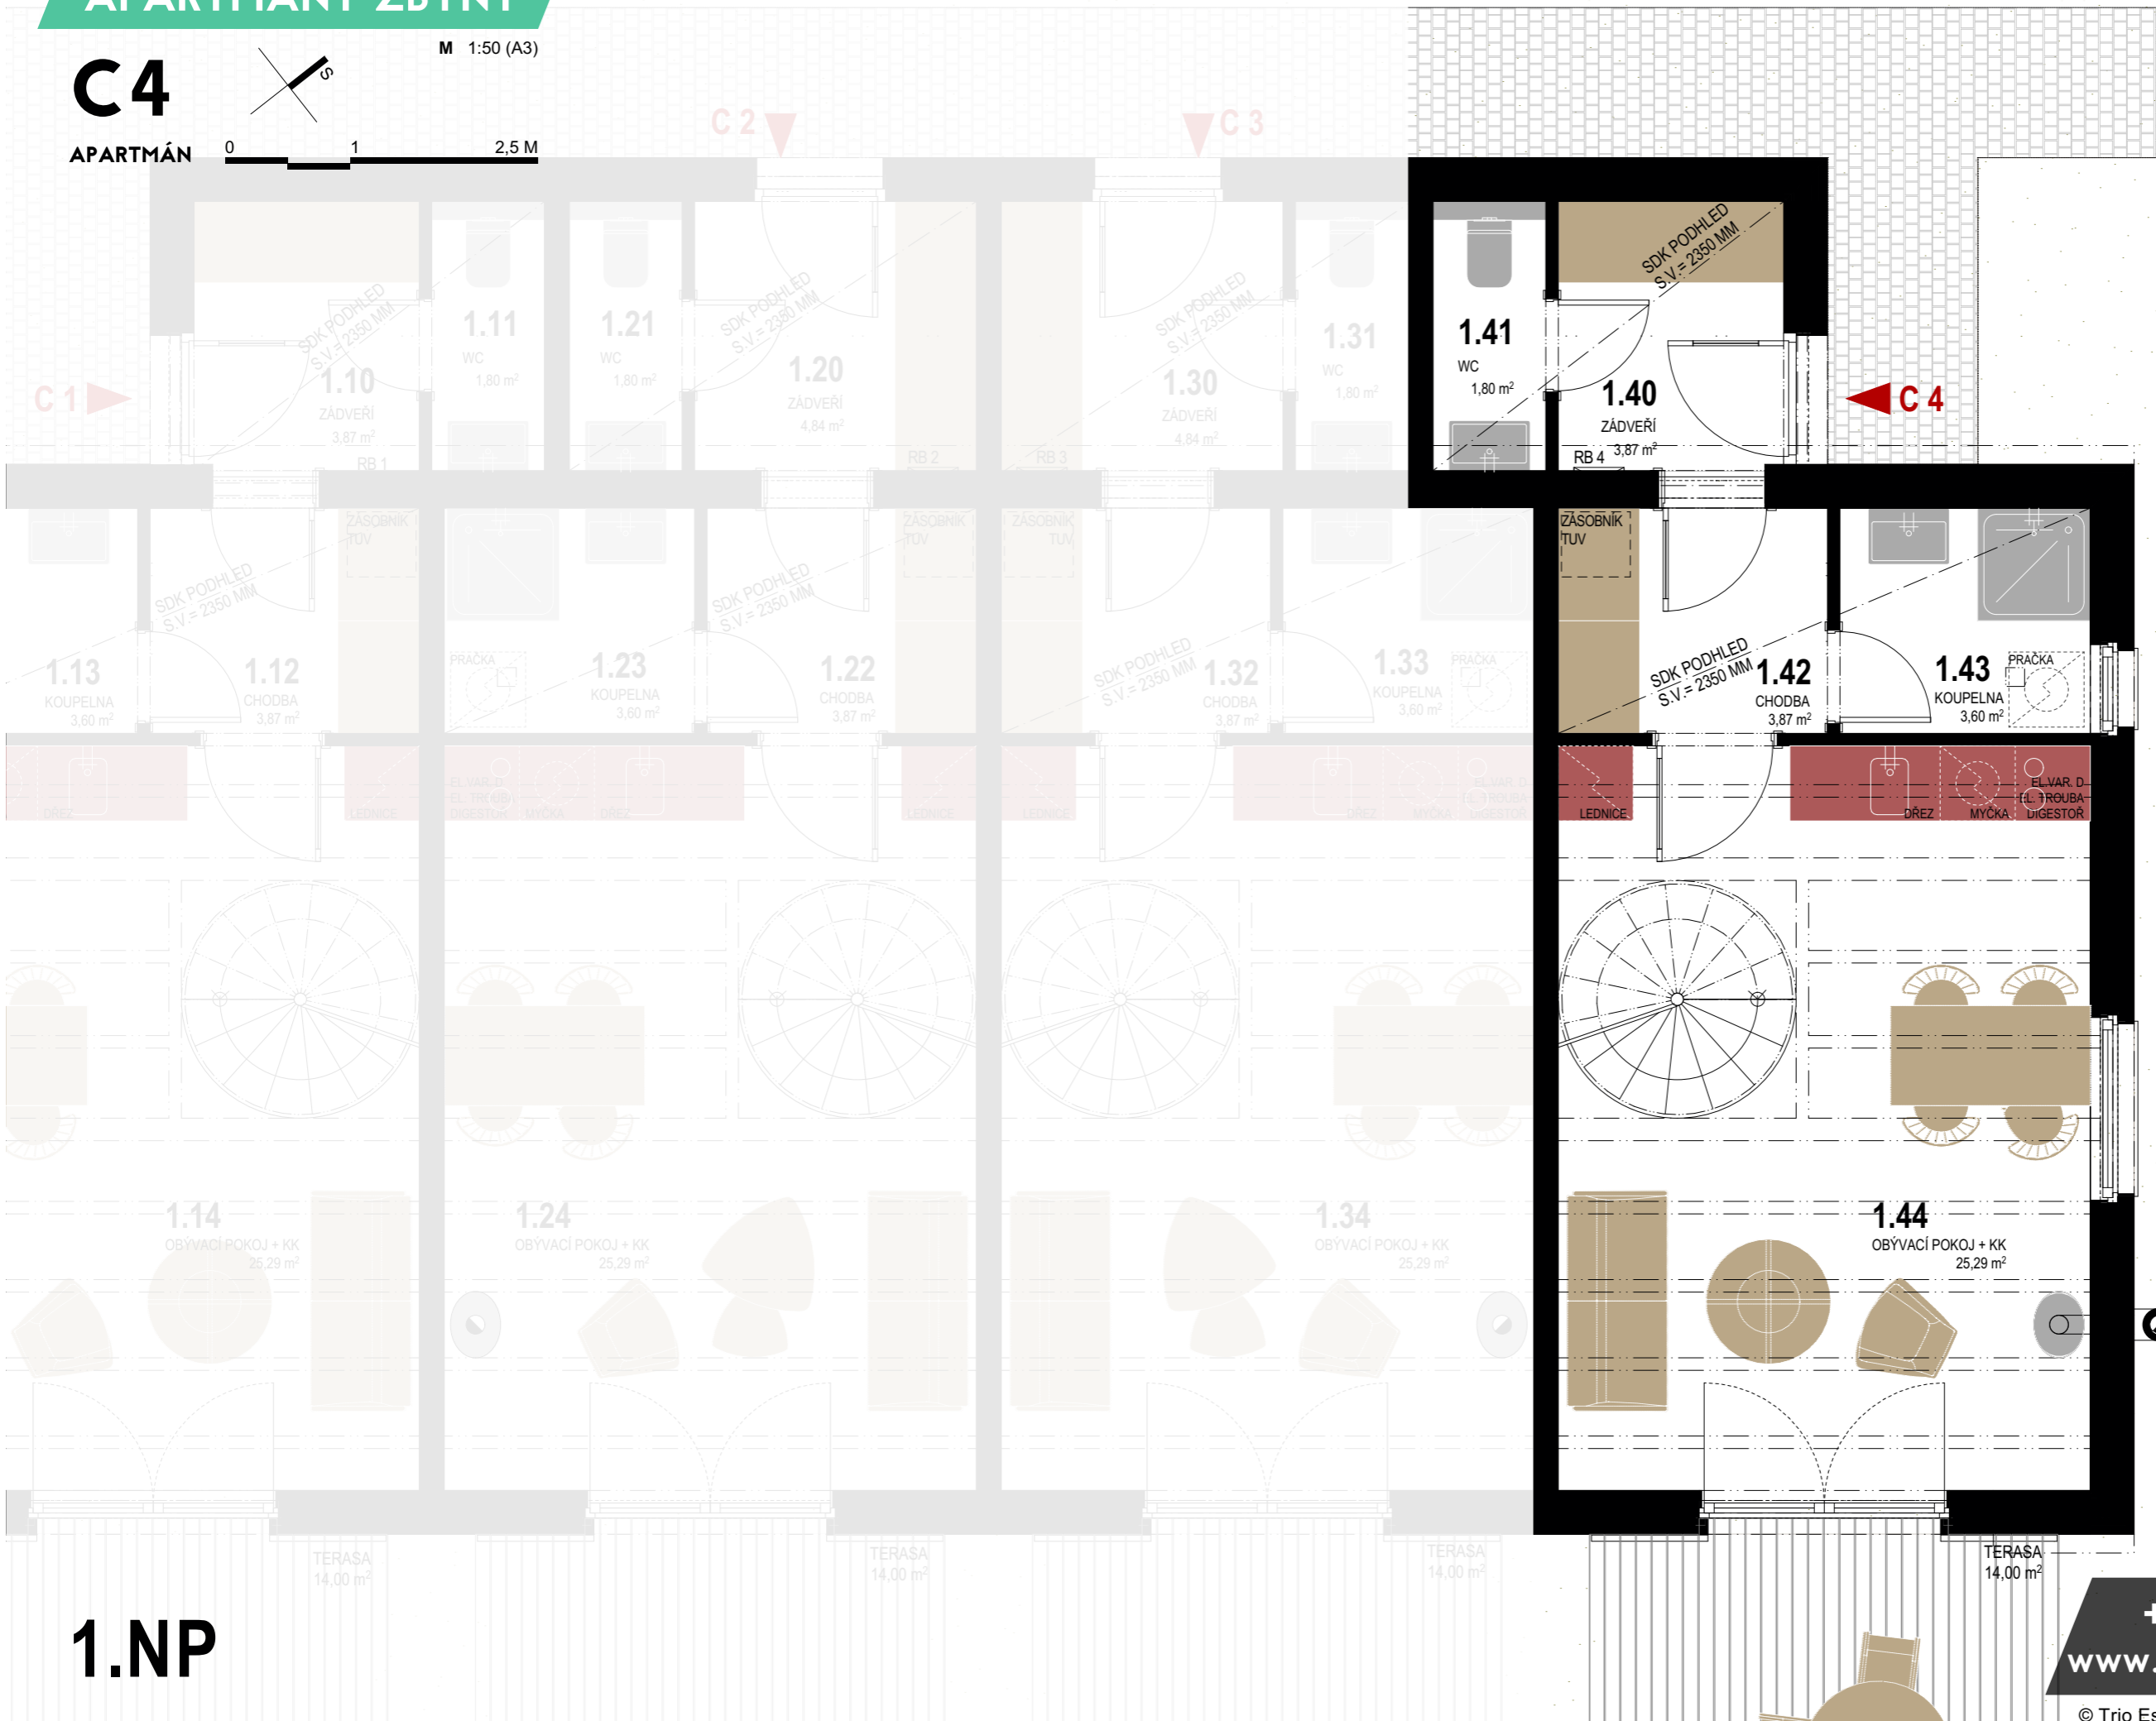

TABULKA MÍSTNOSTÍ - APARTMÁN C4

Č.	NÁZEV MÍSTNOSTI	[m <sup>2</sup> ]
1.40	ZÁDVEŘÍ	3,87
1.41	WC	1,80
1.42	CHODBA	3,87
1.43	KOUPELNA	3,60
1.44	OBÝVACÍ POKOJ + KK	25,29
2.40	CHODBA	4,47
2.41	POKOJ	12,11
2.42	POKOJ	12,11
<b>PODLAHOVÁ PLOCHA:</b>		<b>67,12 m<sup>2</sup></b>

**PLOCHA DLE N.V. 366/2013 Sb.:**

1. NP	40,2
2. NP	29,8
<b>CELKEM</b>	<b>70,0 m<sup>2</sup></b>

### 1.NP

**+420 722 183 239**  
[www.apartmanyzbyny.cz](http://www.apartmanyzbyny.cz)

# APARTMÁNY ZBYNY

## C4

M 1:50 (A3)

APARTMÁN 0 1 2,5 M




TABULKA MÍSTNOSTÍ - APARTMÁN C4

Č.	NÁZEV MÍSTNOSTI	[m <sup>2</sup> ]
1.40	ZÁDVEŘÍ	3,87
1.41	WC	1,80
1.42	CHODBA	3,87
1.43	KOUPELNA	3,60
1.44	OBÝVACÍ POKOJ + KK	25,29
2.40	CHODBA	4,47
2.41	POKOJ	12,11
2.42	POKOJ	12,11
<b>PODLAHOVÁ PLOCHA:</b>		<b>67,12 m<sup>2</sup></b>

PLOCHA DLE N.V. 366/2013 Sb.:

1. NP	40,2
2. NP	29,8
<b>CELKEM</b>	<b>70,0 m<sup>2</sup></b>

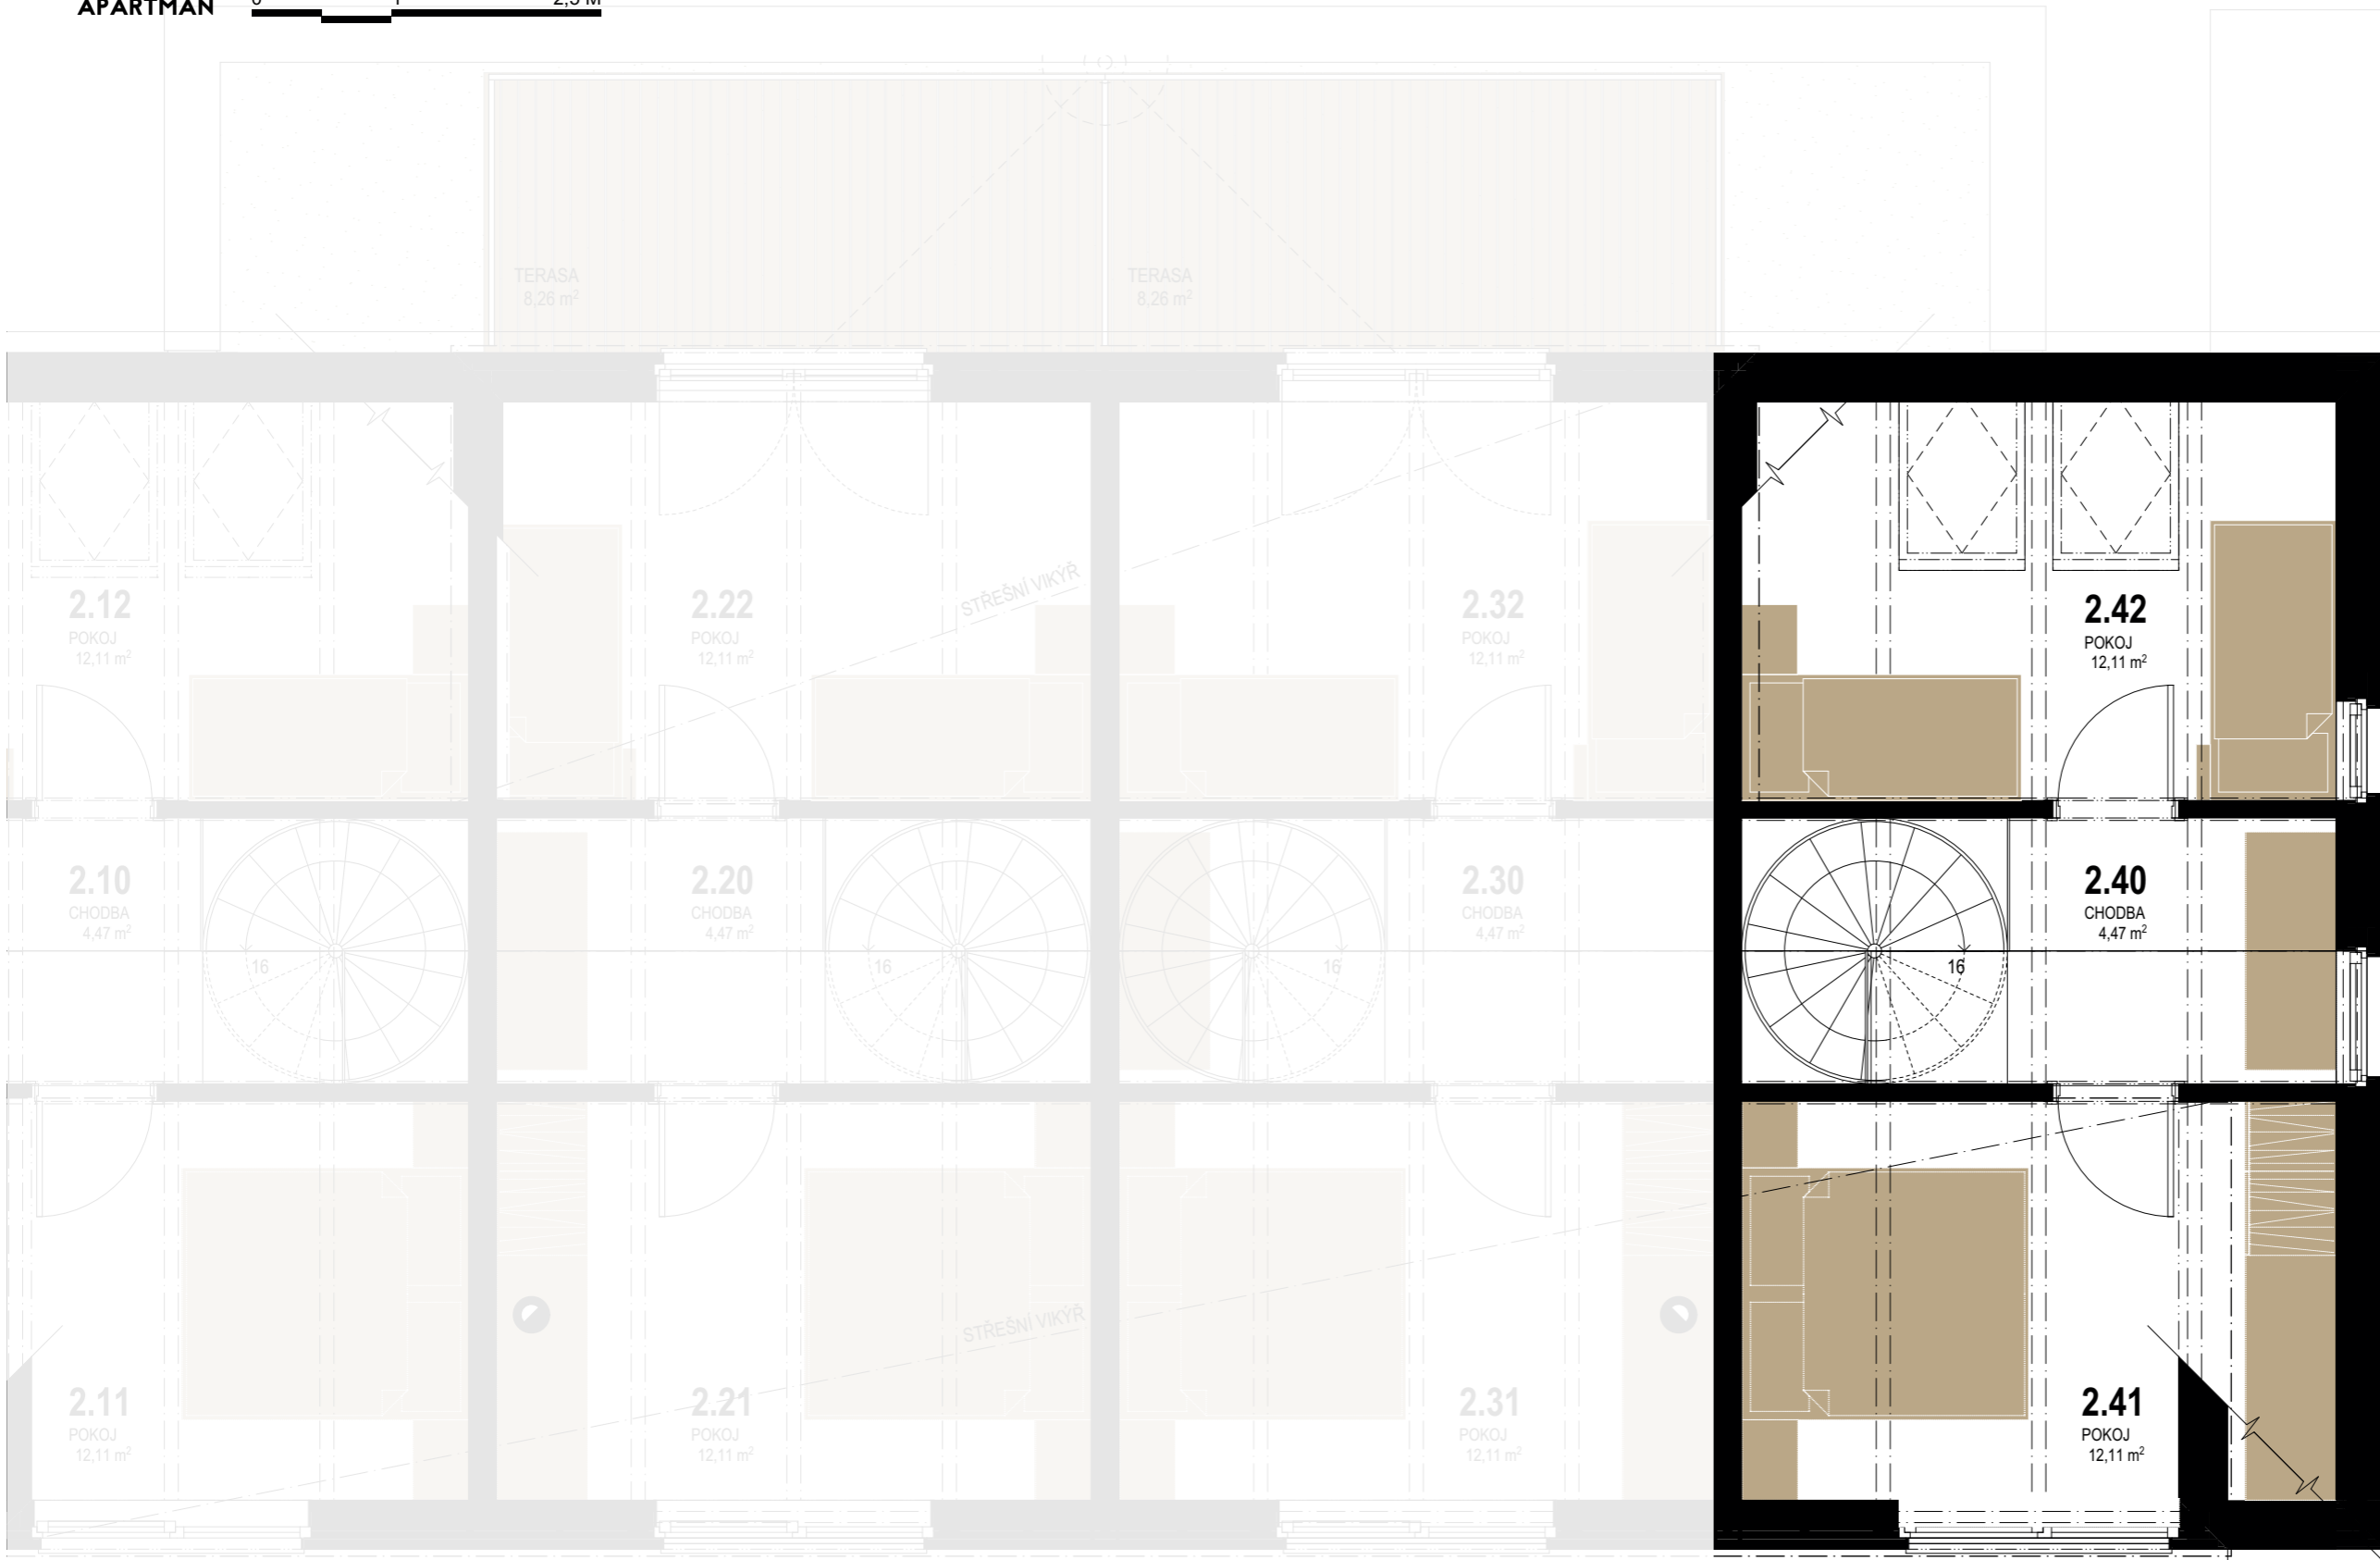

# 2.NP

**+420 722 183 239**  
[www.apartmanyzbyny.cz](http://www.apartmanyzbyny.cz)