

APARTMÁNY ZBYNY

C2 APARTMÁN

M 1:50 (A3)

0 1 2.5 M

TABULKA MÍSTNOSTÍ - APARTMÁN C2

Č.	NÁZEV MÍSTNOSTI	[m ²]
1.20	ZÁDVEŘÍ	4,84
1.21	WC	1,80
1.22	CHODBA	3,87
1.23	KOUPELNA	3,60
1.24	OBÝVACÍ POKOJ + KK	25,29
2.20	CHODBA	4,47
2.21	POKOJ	12,11
2.22	POKOJ	12,11
PODLAHOVÁ PLOCHA:		68,09 m²

PLOCHA DLE N.V. 366/2013 Sb.:		
1. NP		41,6
2. NP		29,8
CELKEM		71,4 m²

1.NP


UPOZORNĚNÍ: Schéma znázorněných půdorysů představuje dispoziční řešení bytů. Zobrazené vybavení nábytkem, vestavěné skříně, kuchyňská linka včetně spotřebičů a pračky, svítidla apod. nejsou součástí dodávky bytů. Toto vybavení je zobrazeno pouze pro názornost.

+420 722 183 239
www.apartmanyzbyny.cz

© Trio Estate Development s.r.o. / 01-2021

APARTMÁNY ZBYNY

C2
APARTMÁN

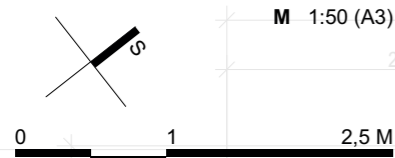


TABULKA MÍSTNOSTÍ - APARTMÁN C2

Č.	NÁZEV MÍSTNOSTI	[m ²]
1.20	ZÁDVEŘÍ	4,84
1.21	WC	1,80
1.22	CHODBA	3,87
1.23	KOUPELNA	3,60
1.24	OBÝVACÍ POKOJ + KK	25,29
2.20	CHODBA	4,47
2.21	POKOJ	12,11
2.22	POKOJ	12,11
PODLAHOVÁ PLOCHA:		68,09 m²

PLOCHA DLE N.V. 366/2013 Sb.:

1. NP	41,6
2. NP	29,8
CELKEM	71,4 m²

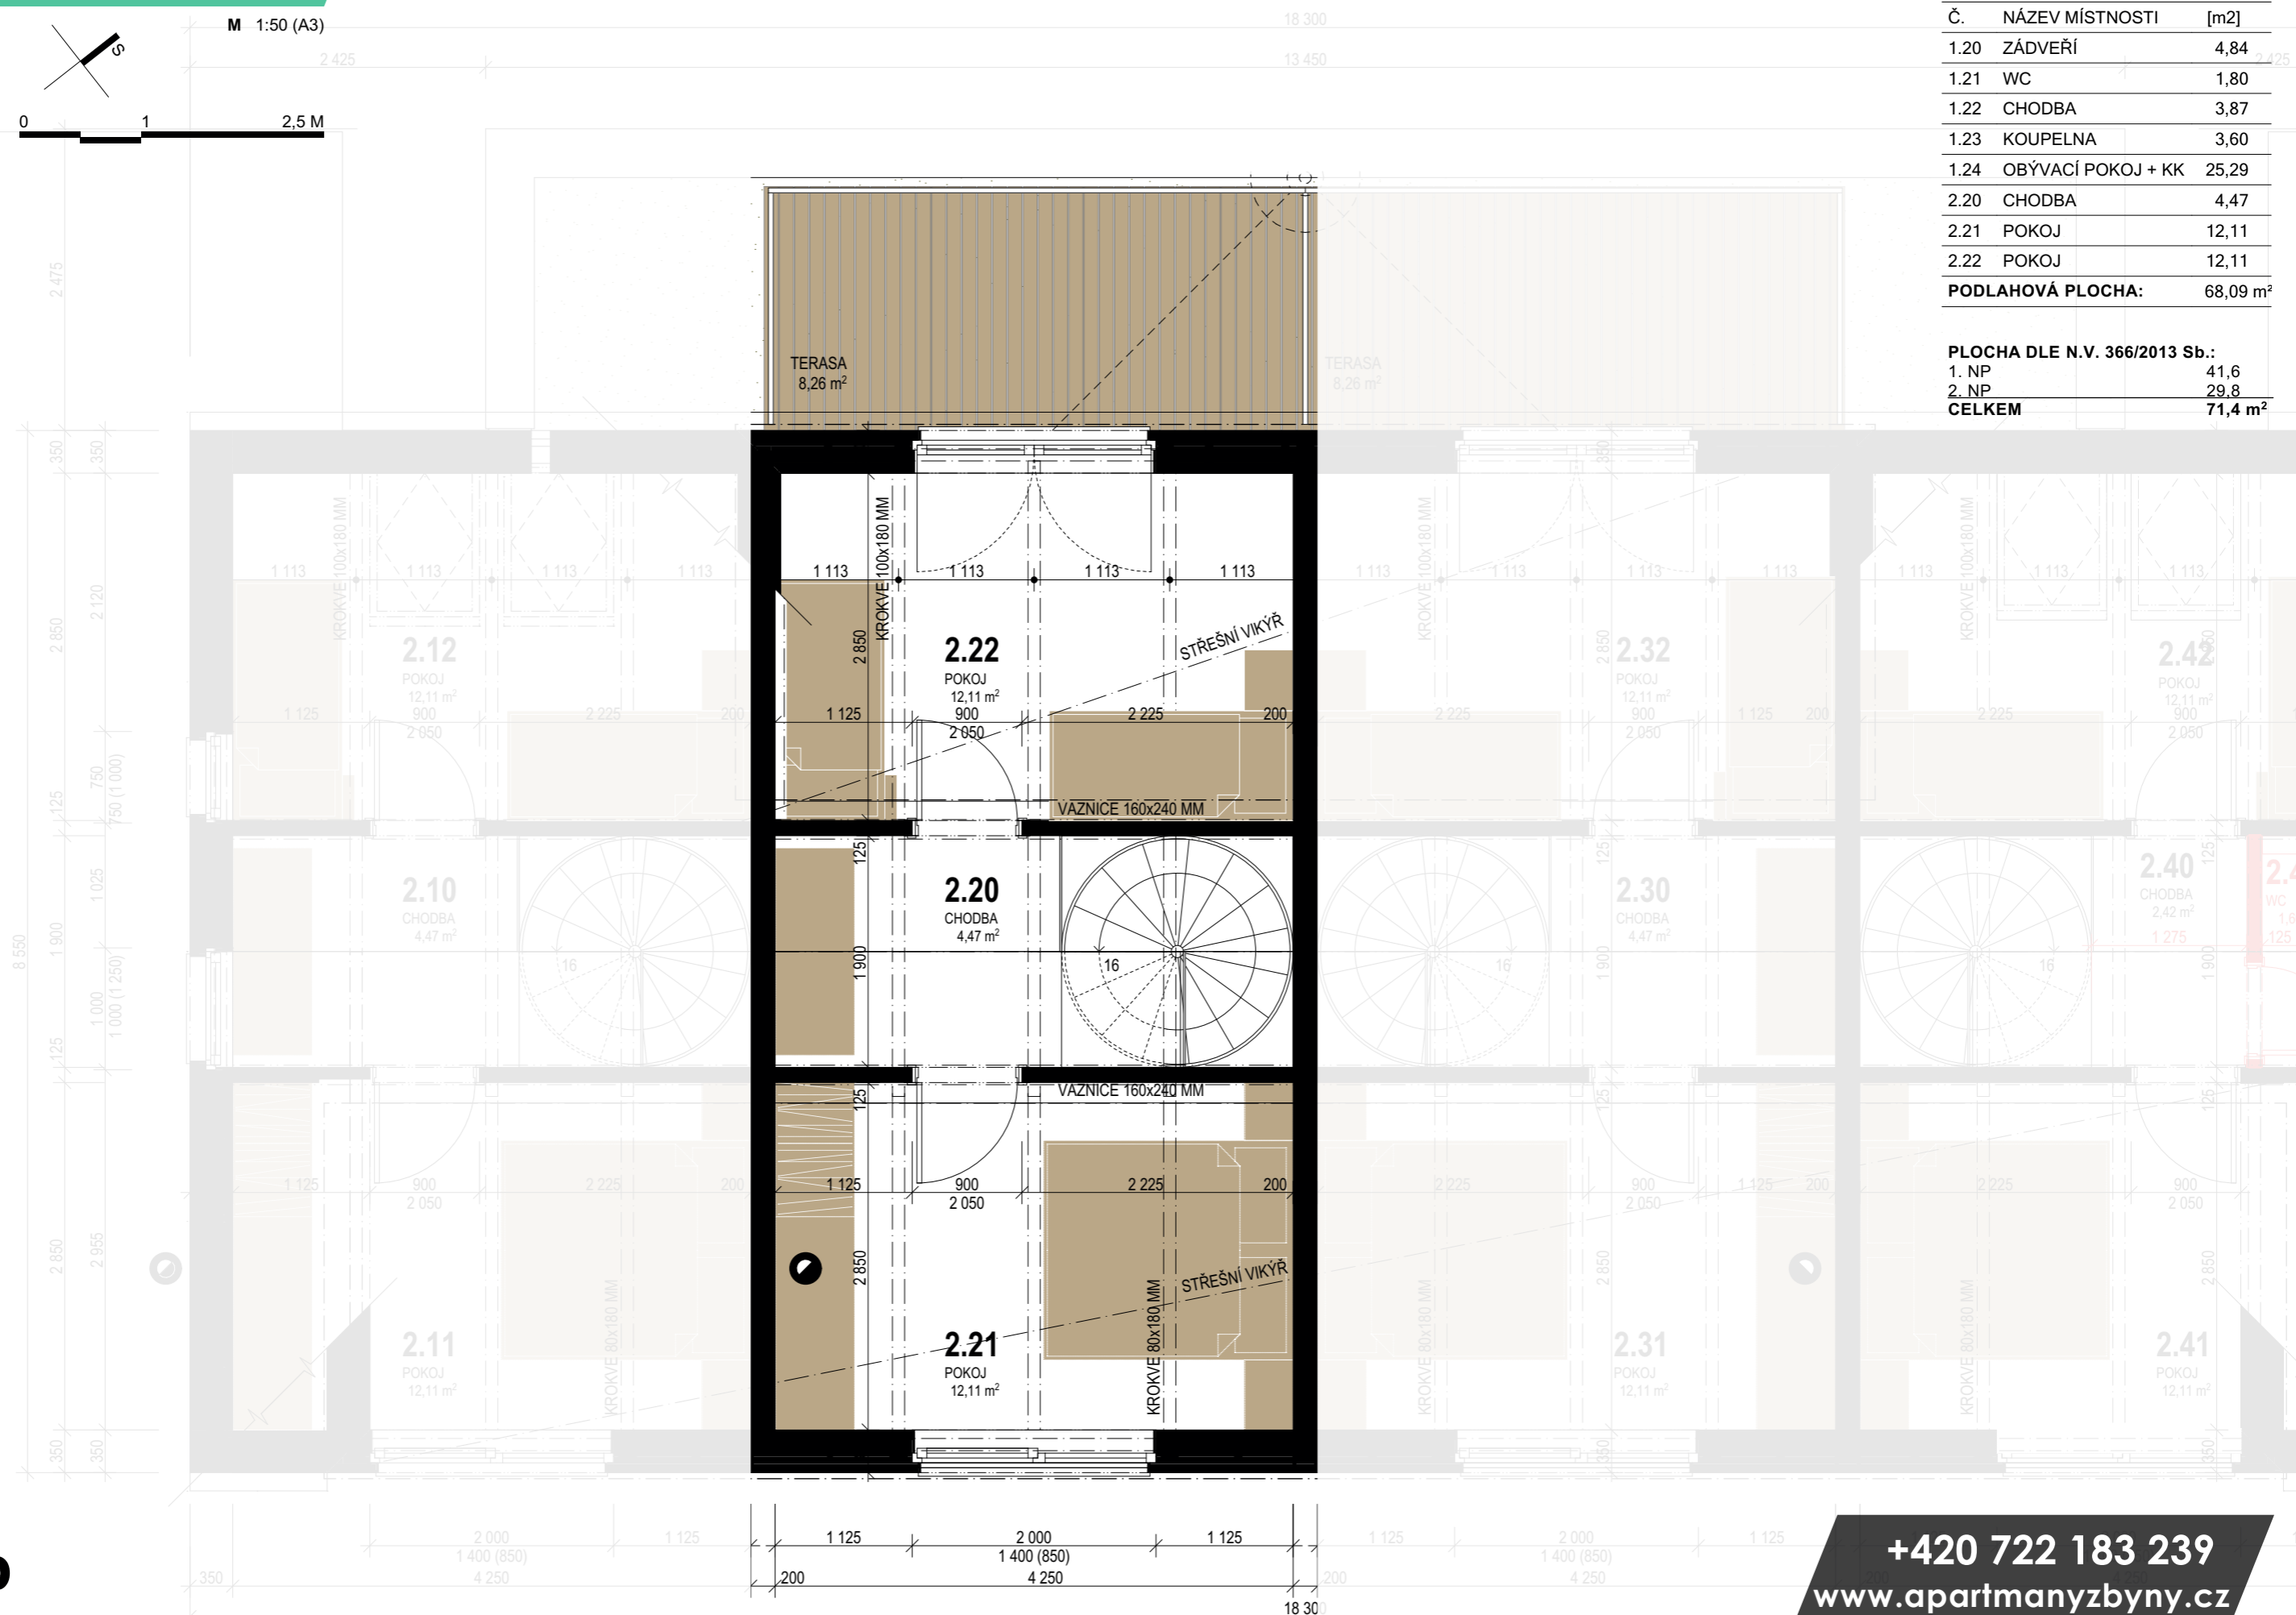

2.NP

+420 722 183 239
www.apartmanyzbyny.cz

UPOZORNĚNÍ: Schéma znázorněných půdorysů představuje dispoziční řešení bytů. Zobrazené vybavení nábytkem, vestavěné skříně, kuchyňská linka včetně spotřebičů a pračky, svítidla apod. nejsou součástí dodávky bytů. Toto vybavení je zobrazeno pouze pro názornost.

© Trio Estate Development s.r.o. / 01-2021