

APARTMÁNY ZBYNY

C4

APARTMÁN

M 1:50 (A3)

4 825


0 1 2.5 M

TABULKA MÍSTNOSTÍ - APARTMÁN C4

Č.	NÁZEV MÍSTNOSTI	[m ²]
1.40	ZÁDVEŘÍ	3,87
1.41	WC	1,80
1.42	CHODBA	3,87
1.43	KOUPELNA	3,60
1.44	OBÝVACÍ POKOJ + KK	25,29
2.40	CHODBA	2,42
2.41	POKOJ	12,11
2.42	POKOJ	12,11
PODLAMOVÁ PLOCHA:		1,66
		66,73 m ²

PLOCHA DLE N.V. 366/2013 Sb.:

1. NP	40,2
2. NP	29,8
CELKEM	70,0 m²

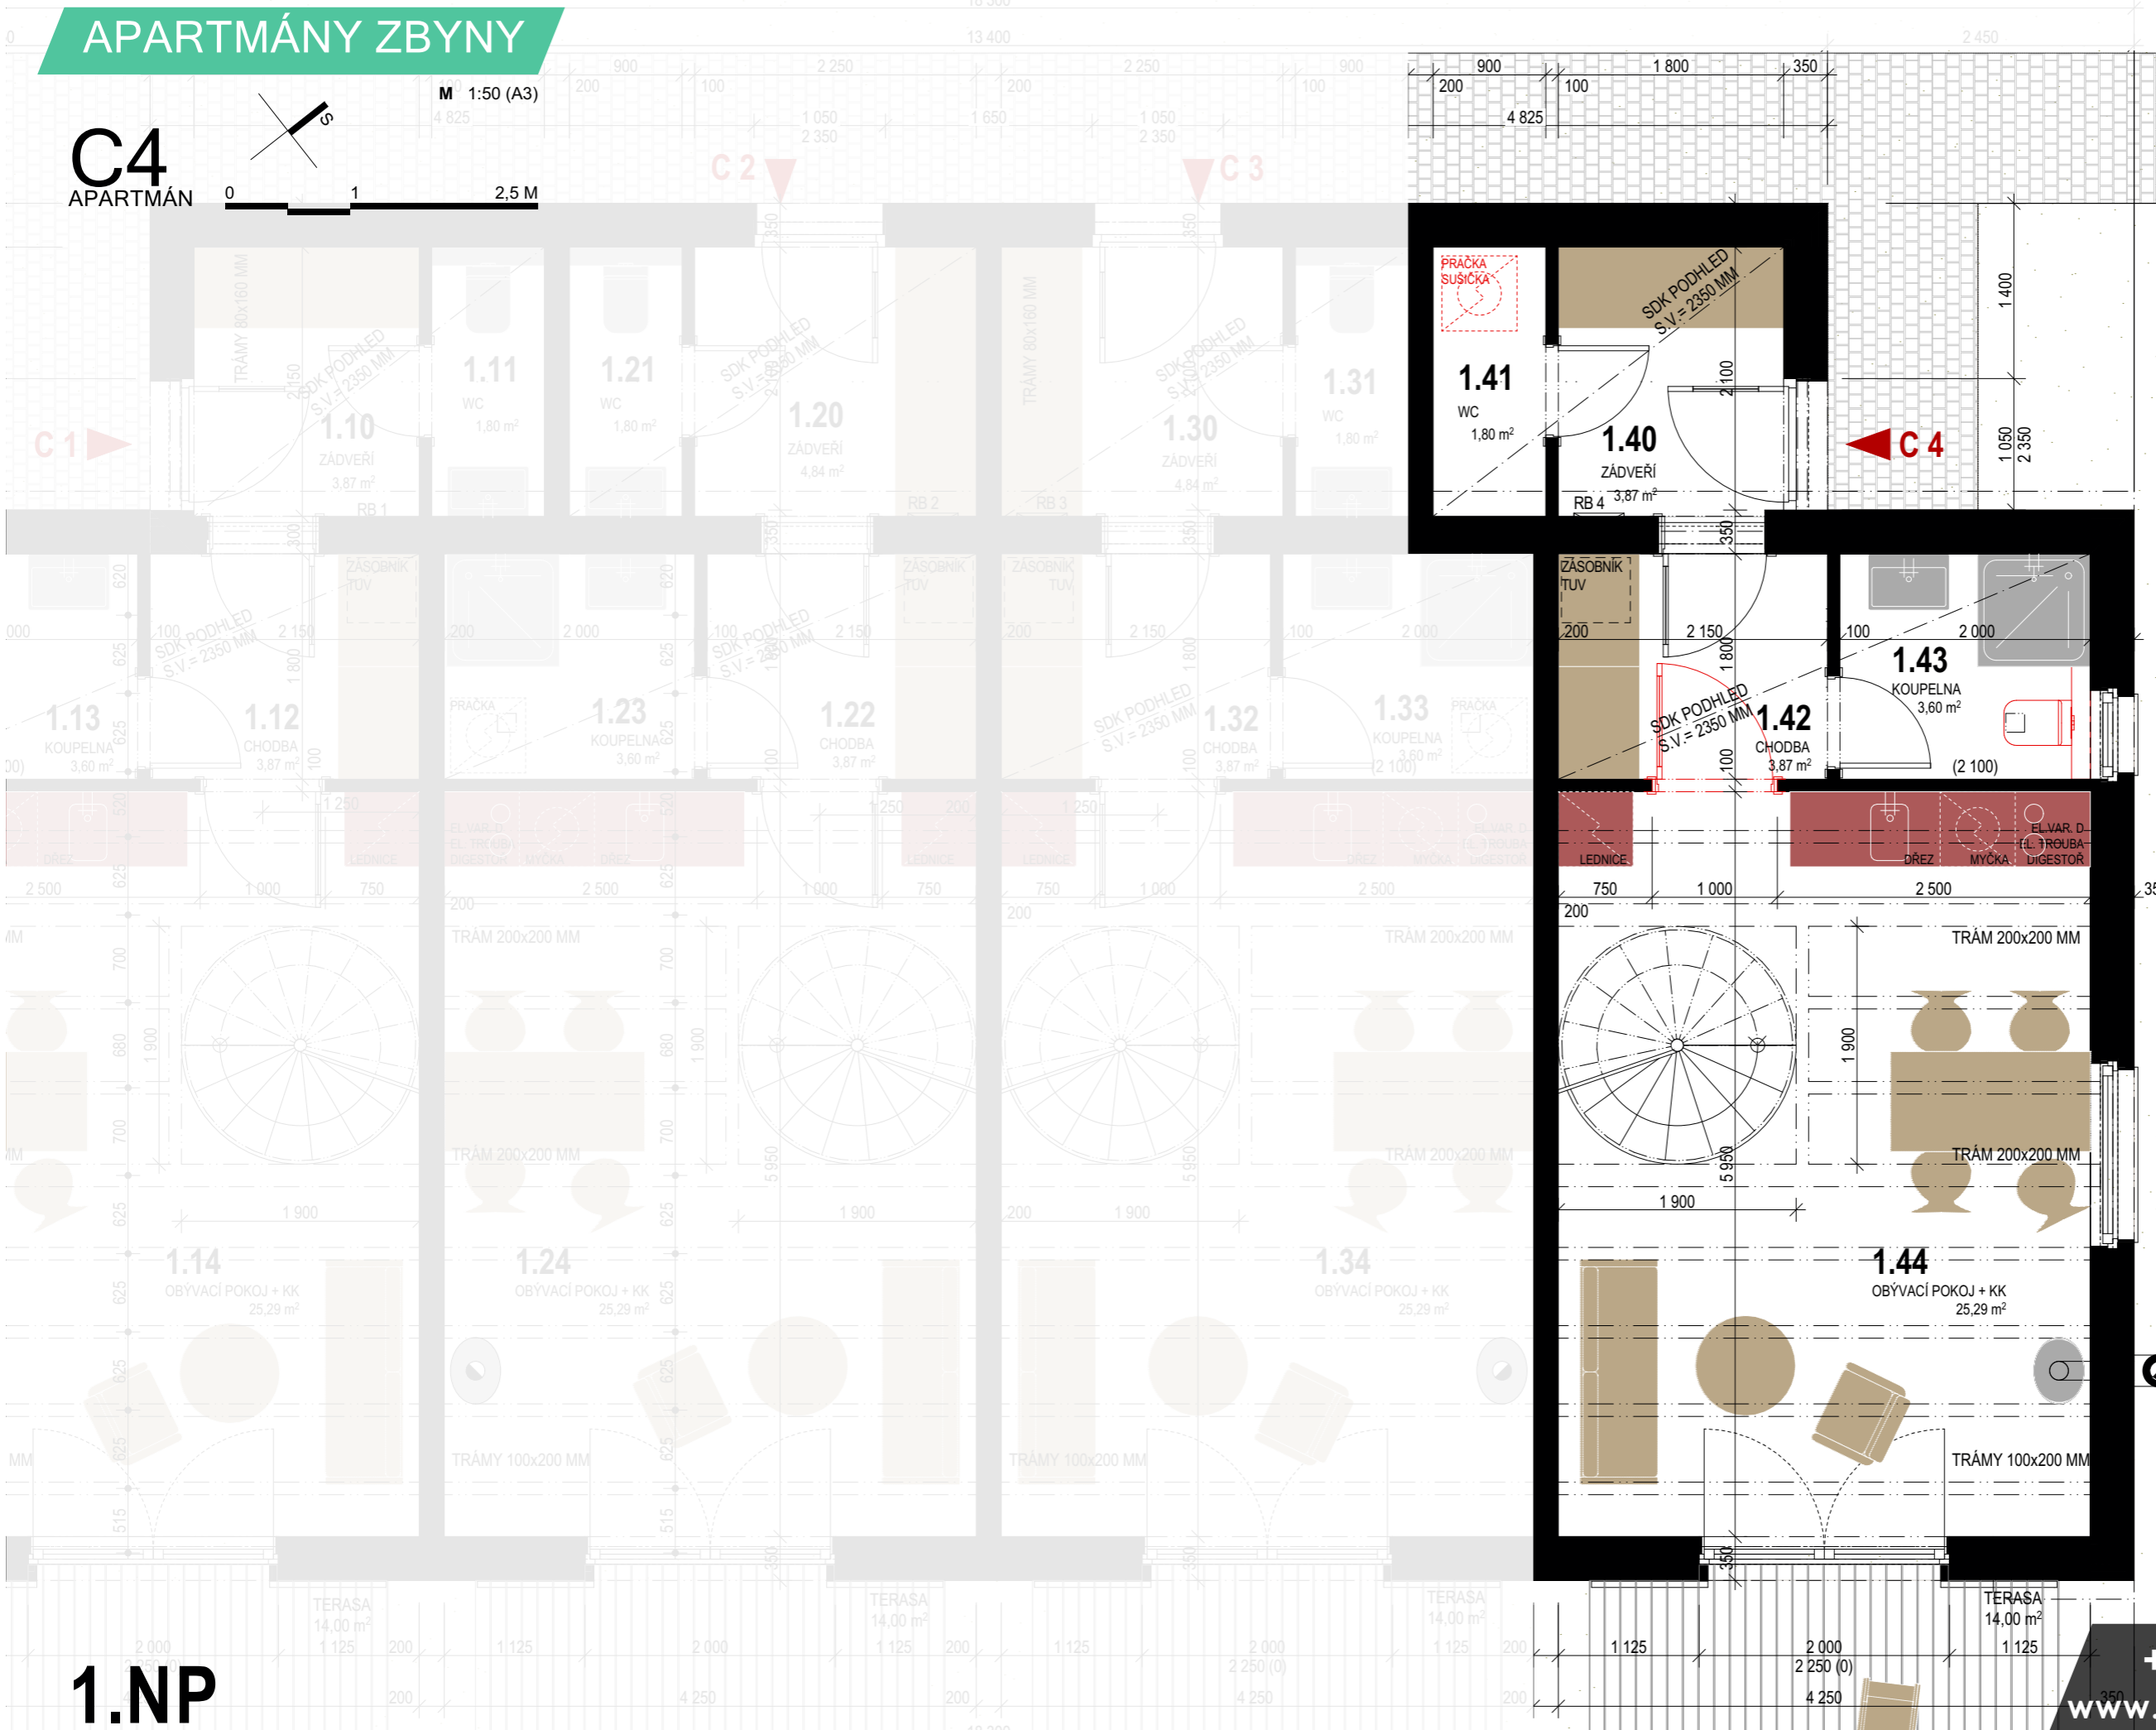

1.NP

+420 722 183 239

www.apartmanyzbyny.cz

UPOZORNĚNÍ: Schéma znázorněných půdorysů představuje dispoziční řešení bytů. Zobrazené vybavení nábytkem, vestavěné skříně, kuchyňská linka včetně spotřebičů a pračky, svítidla apod. nejsou součástí dodávky bytů. Toto vybavení je zobrazeno pouze pro názornost.


© Trio Estate Development s.r.o. / 01-2021

APARTMÁNY ZBYNY

C4

APARTMÁN

M 1:50 (A3)

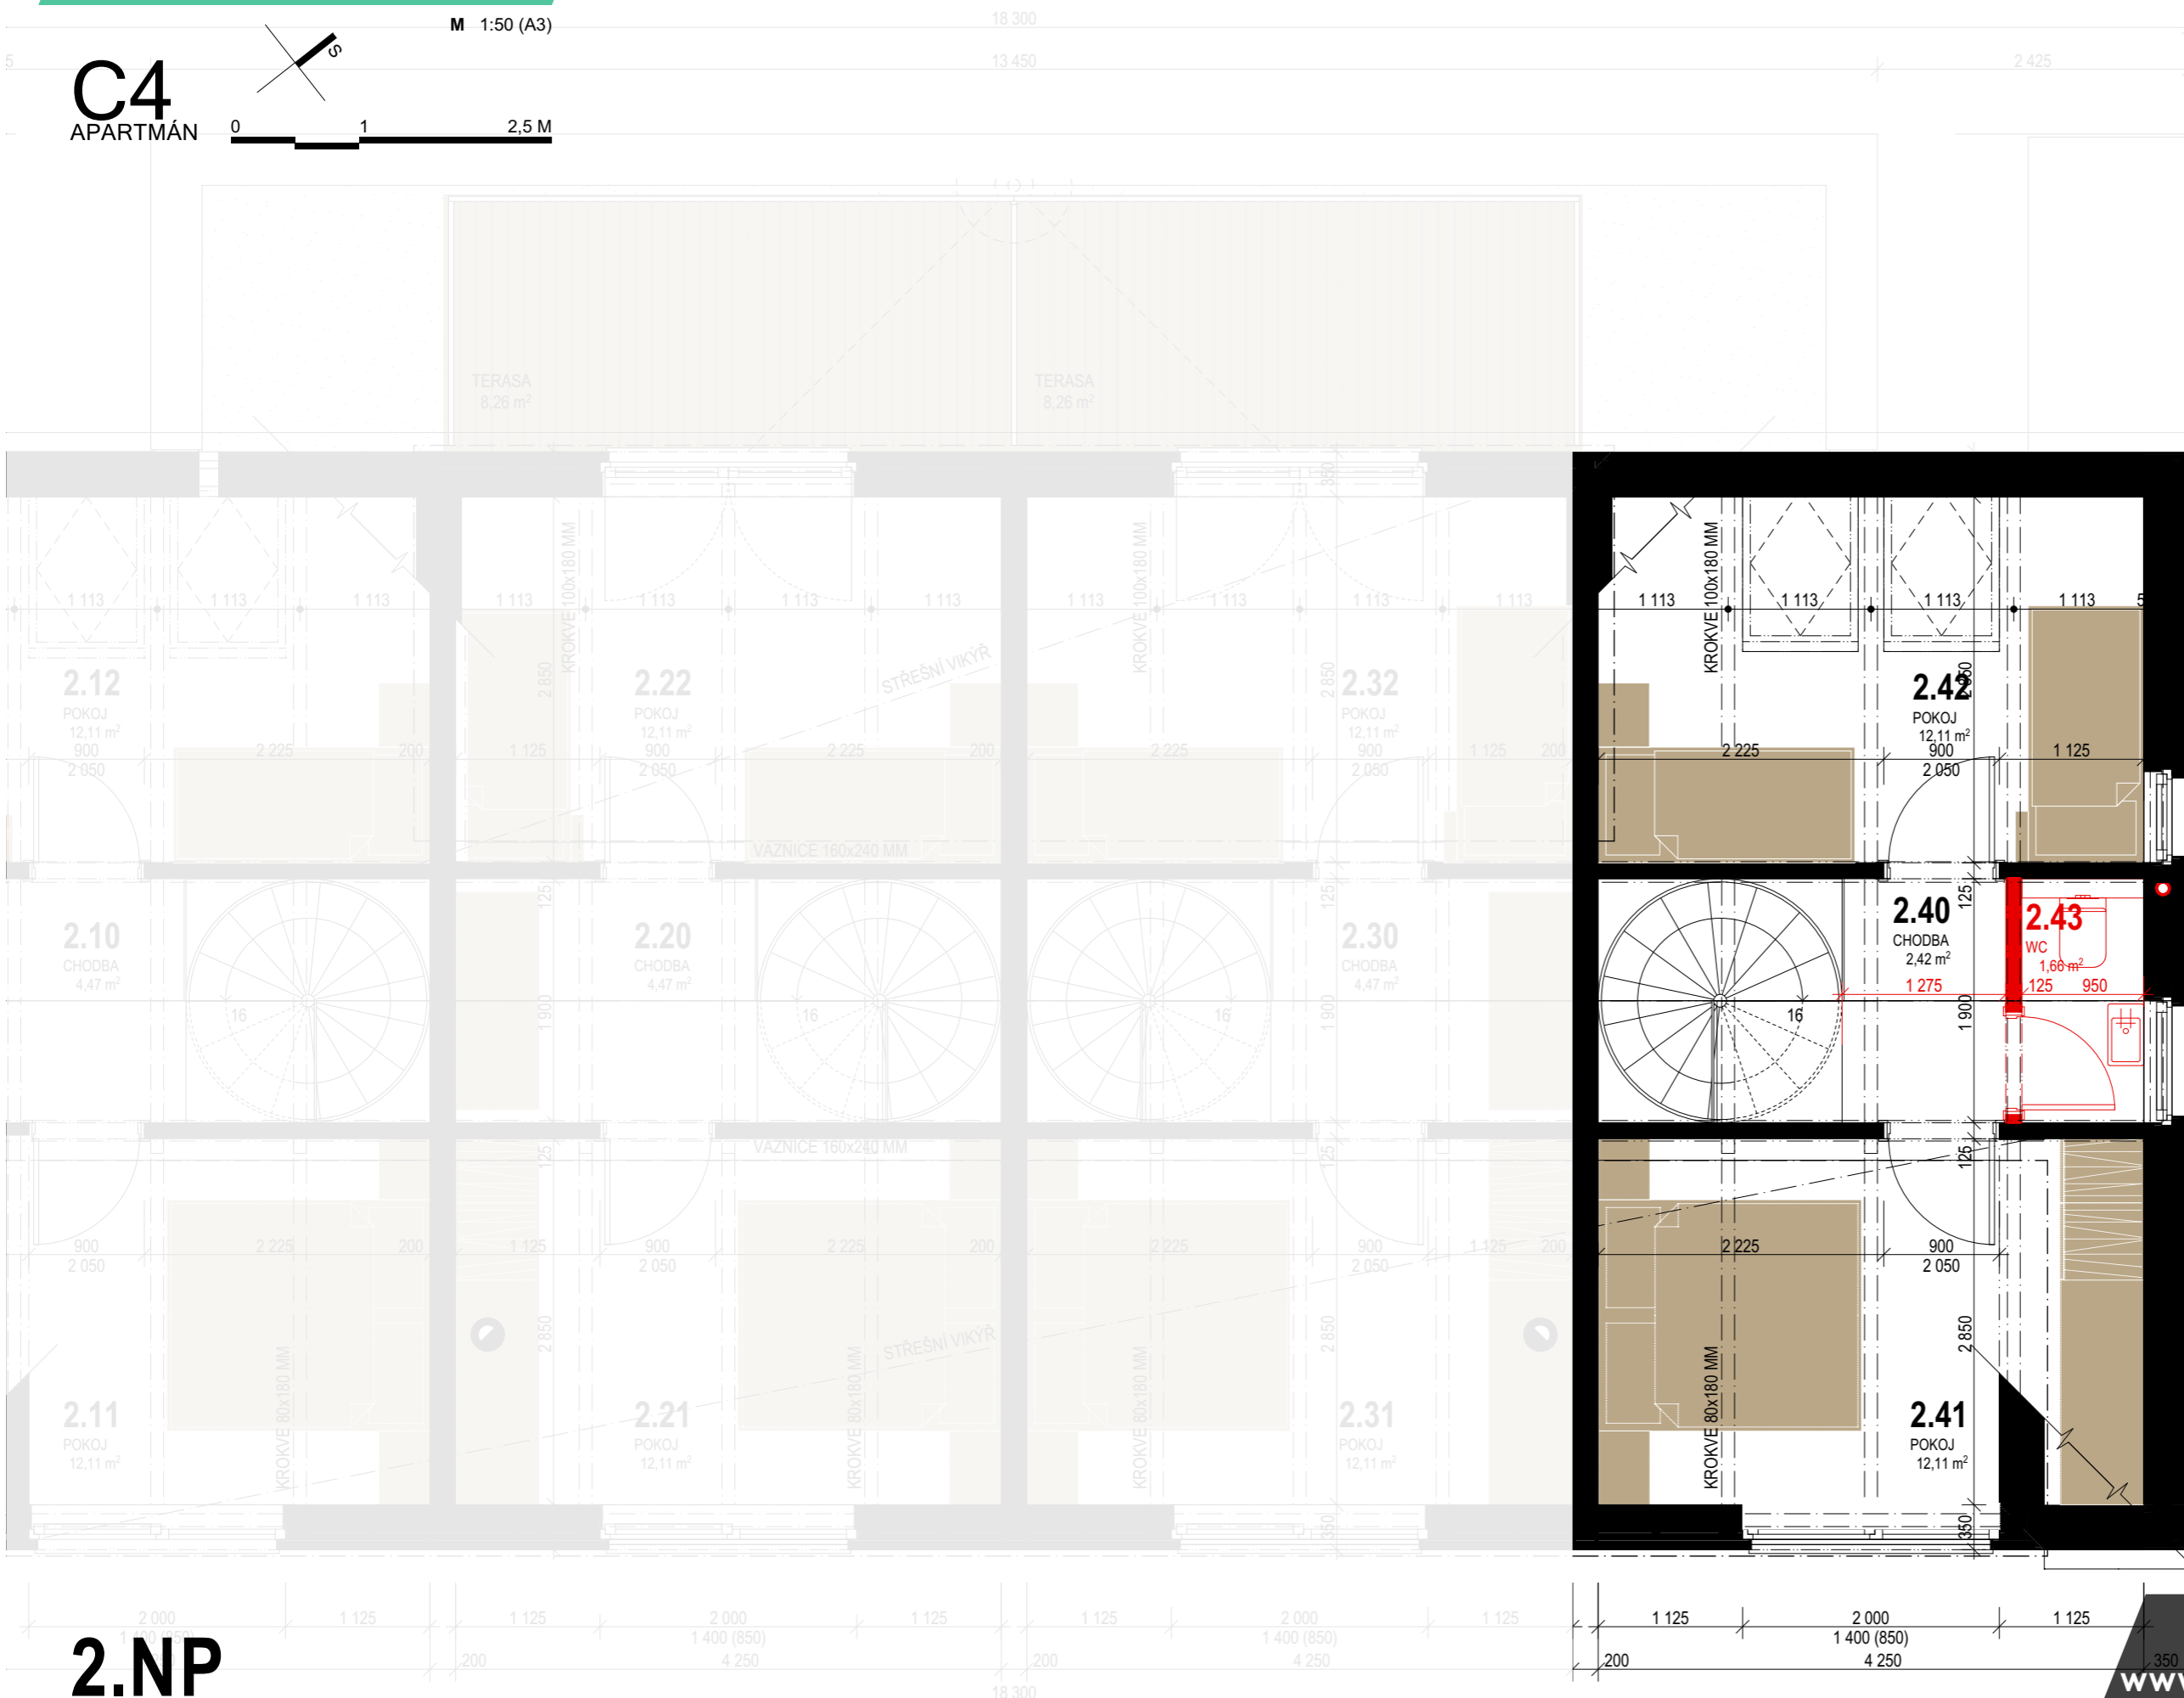

TABULKA MÍSTNOSTÍ - APARTMÁN C4		
Č.	NÁZEV MÍSTNOSTI	[m ²]
1.40	ZÁDVEŘÍ	3,87
1.41	WC	1,80
1.42	CHODBA	3,87
1.43	KOUPELNA	3,60
1.44	OBÝVACÍ POKOJ + KK	25,29
2.40	CHODBA	2,42
2.41	POKOJ	12,11
2.42	POKOJ	12,11
PODLAMOVÁ PLOCHA:		1,66

PLOCHA DLE N.V. 366/2013 Sb.:	
1. NP	40,2
2. NP	29,8
CELKEM	70,0 m²

2.NP

+420 722 183 239
www.apartmanyzbyny.cz

UPOZORNĚNÍ: Schéma znázorněných půdorysů představuje dispoziční řešení bytů. Zobrazené vybavení nábytkem, vestavěné skříně, kuchyňská linka včetně spotřebičů a pračky, svítidla apod. nejsou součástí dodávky bytů. Toto vybavení je zobrazeno pouze pro názornost.

© Trio Estate Development s.r.o. / 01-2021